


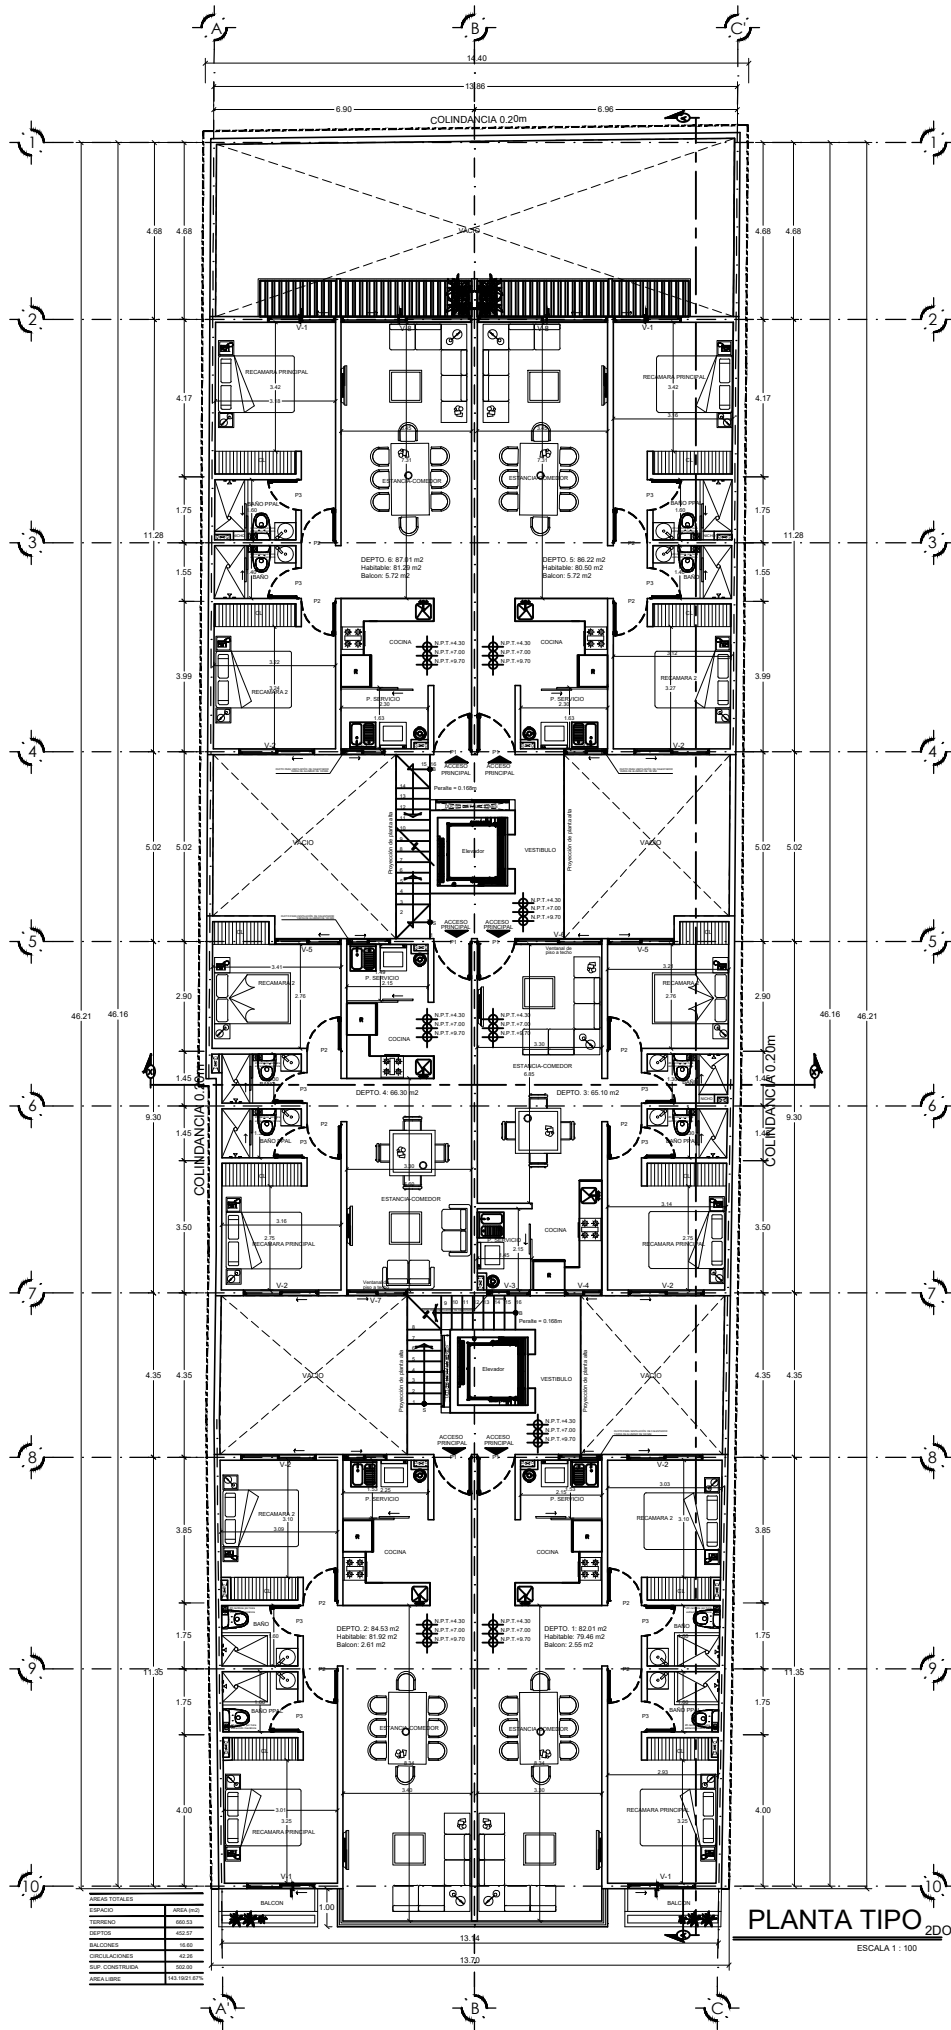

PLANTA TIPO 2DO.3ER NIVEL
ESCALA 1 : 100