




SECTOR
INMOBILIARIO

FELIX CUEVAS 33



Una de las mejores ubicaciones de toda la ciudad de México

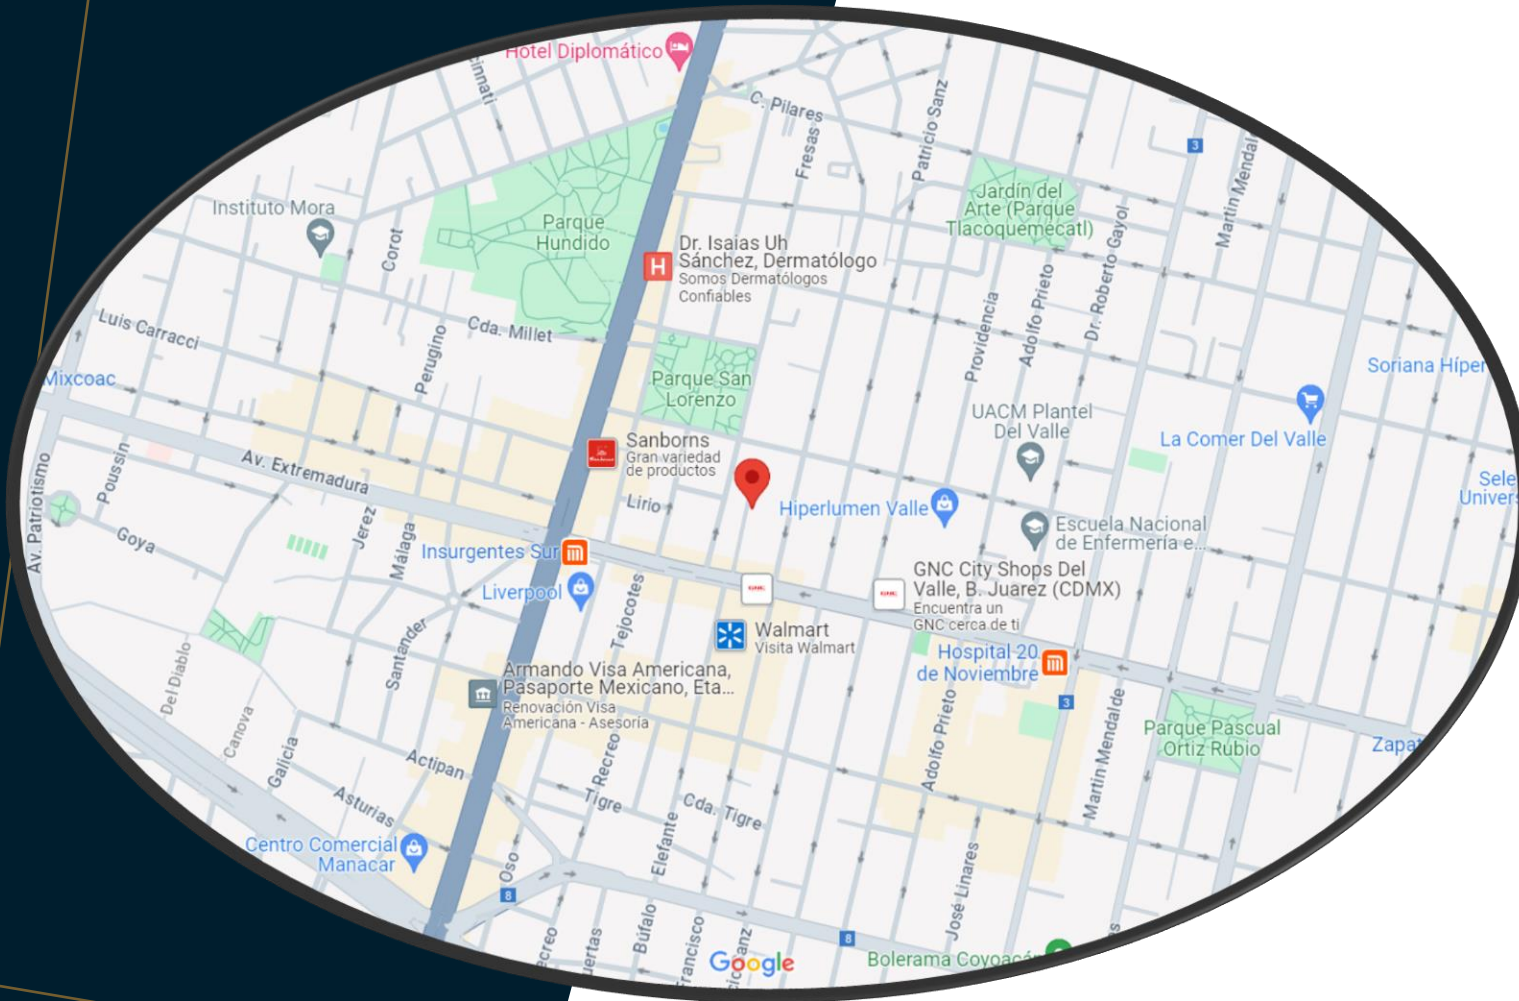

Félix Cuevas 33, Tlacoquemecatl del Valle, Benito Juárez, 03200 Ciudad de México, CDMX






Exclusivo Proyecto de Únicamente 10 Departamentos Totales.

Entrega Diciembre 2025.


Departamentos de 3 Recamaras.

2 Lugares de Estacionamiento.

Acabados de Lujo y la más Alta Calidad.

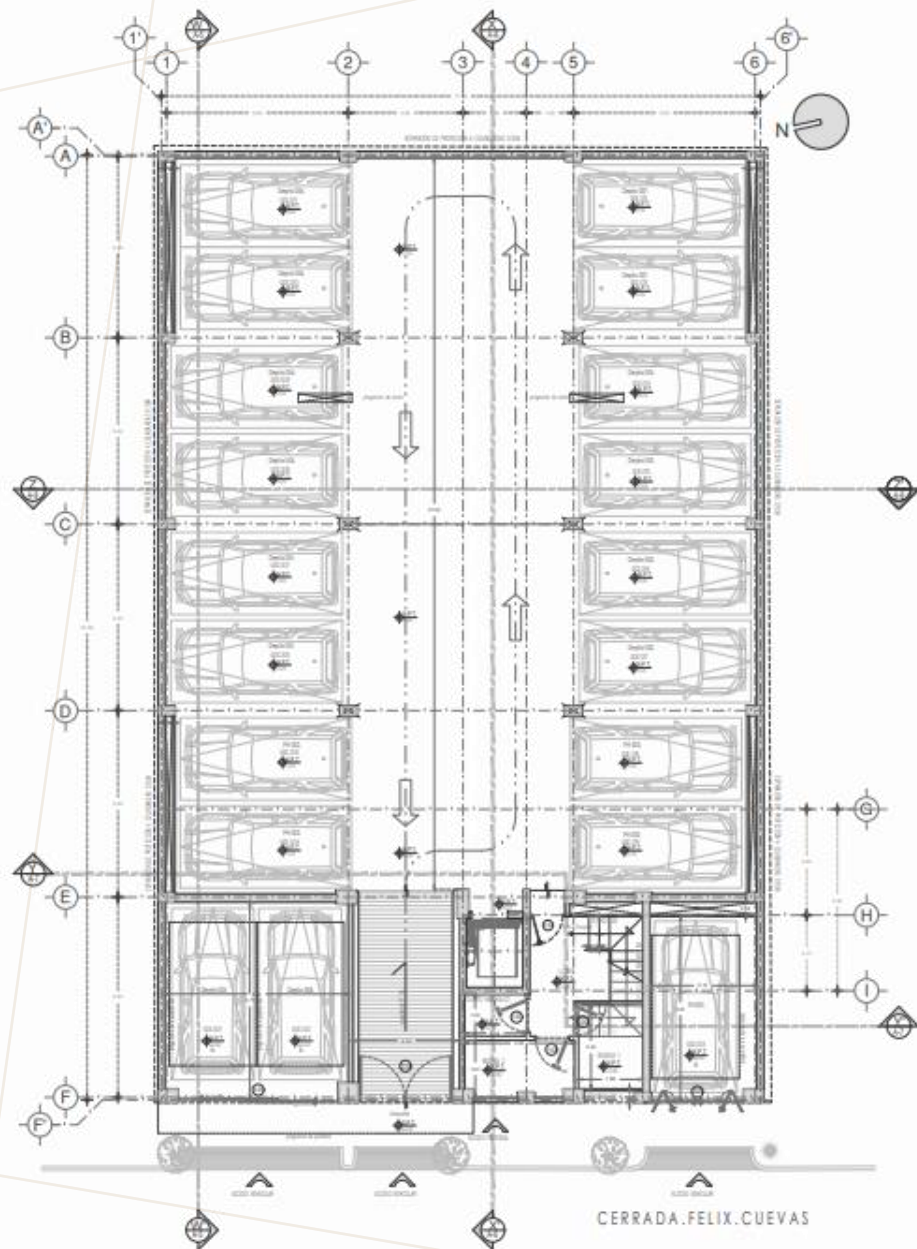


ESTACIONAMIENTO, F.CUEVAS 33
PLANTA BASA, RPT. 125, 030 ACC. NTE ESC. 175
Nivel de corte en planta +0.10

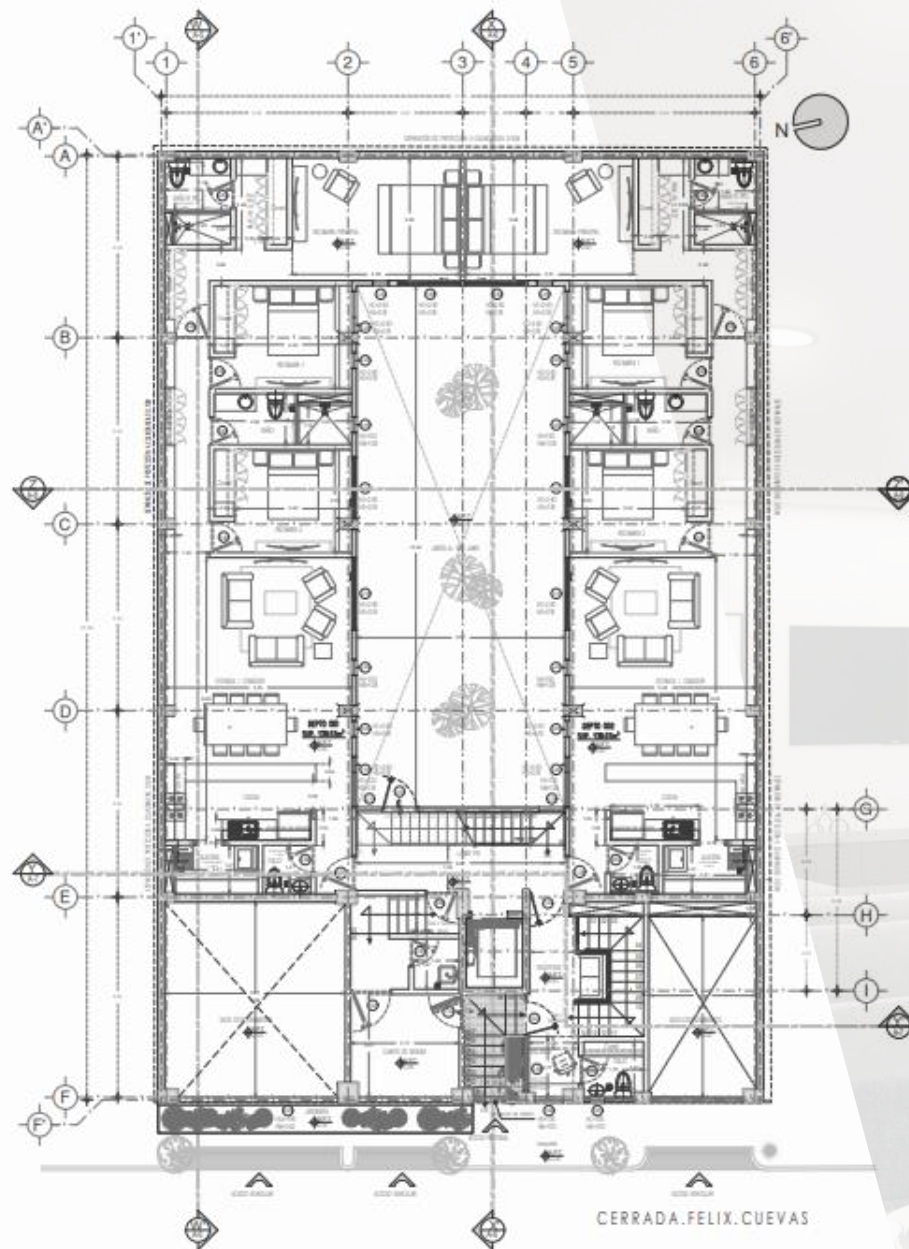


DEPARTAMENTOS, F.CUEVAS 33
PLANTA BASA, RPT. 020, 118, 158 ACC. NTE ESC. 175
Nivel de corte en planta +0.10

**SECTOR
INMOBILIARIO**




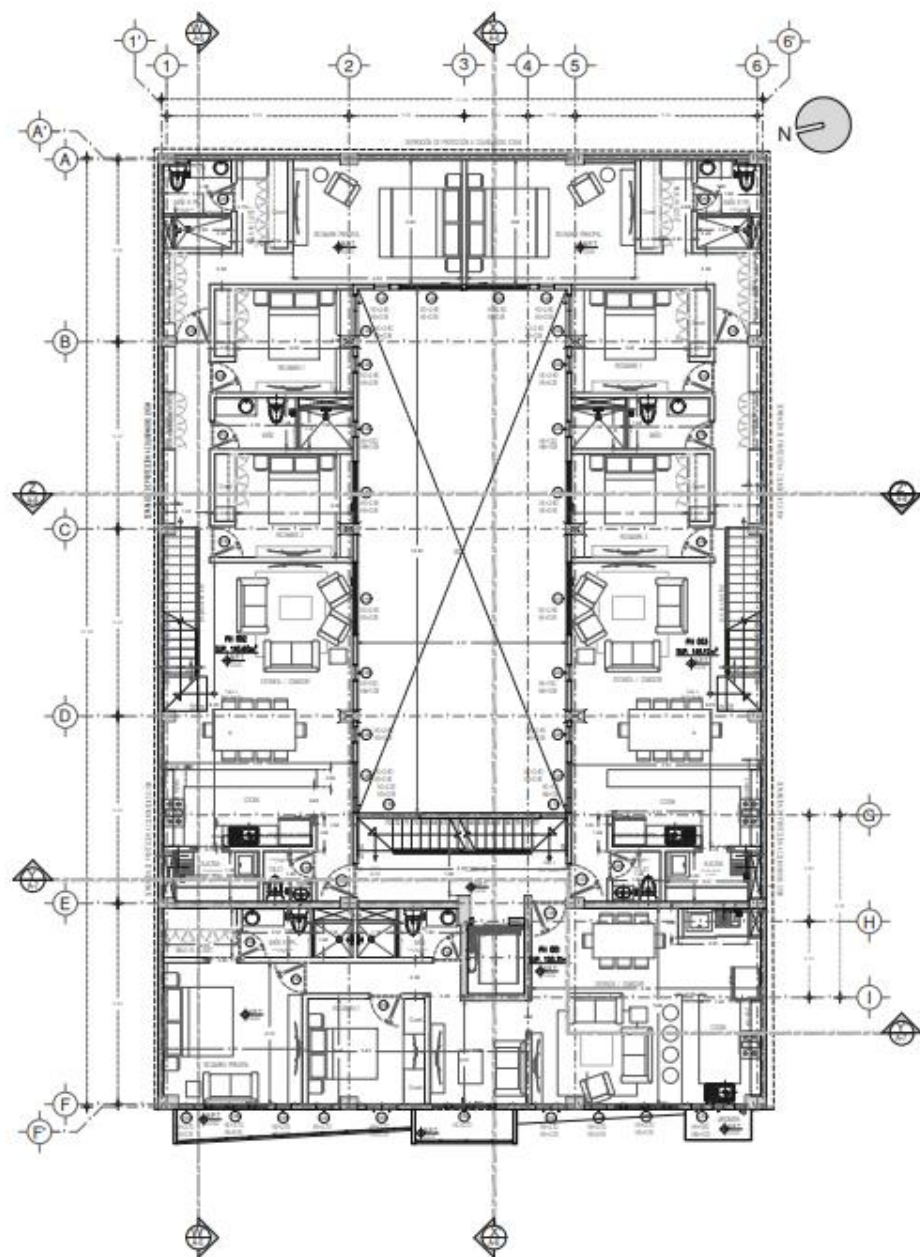


DEPARTAMENTOS. F.CUEVAS 33
PLANTA 3ER NIVEL NPT.1 +12.60 ACCES. ASES ESC. 1/32
Nivel de corte en planta +14.00

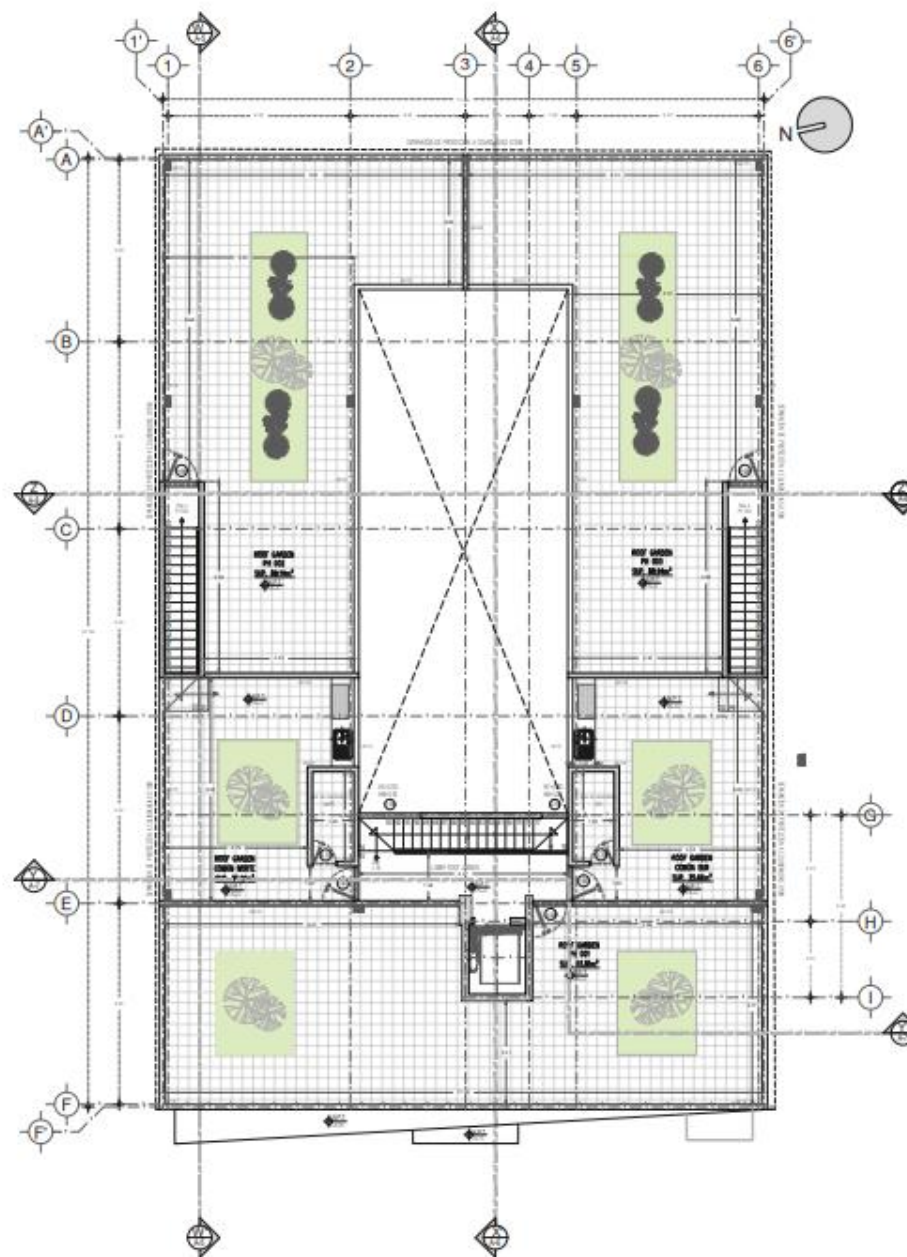


DEPARTAMENTOS. F.CUEVAS 33
PLANTA ROOF GARDEN NPT.1 +16.30 ACCES. ASES ESC. 1/32
Nivel de corte en planta +17.30

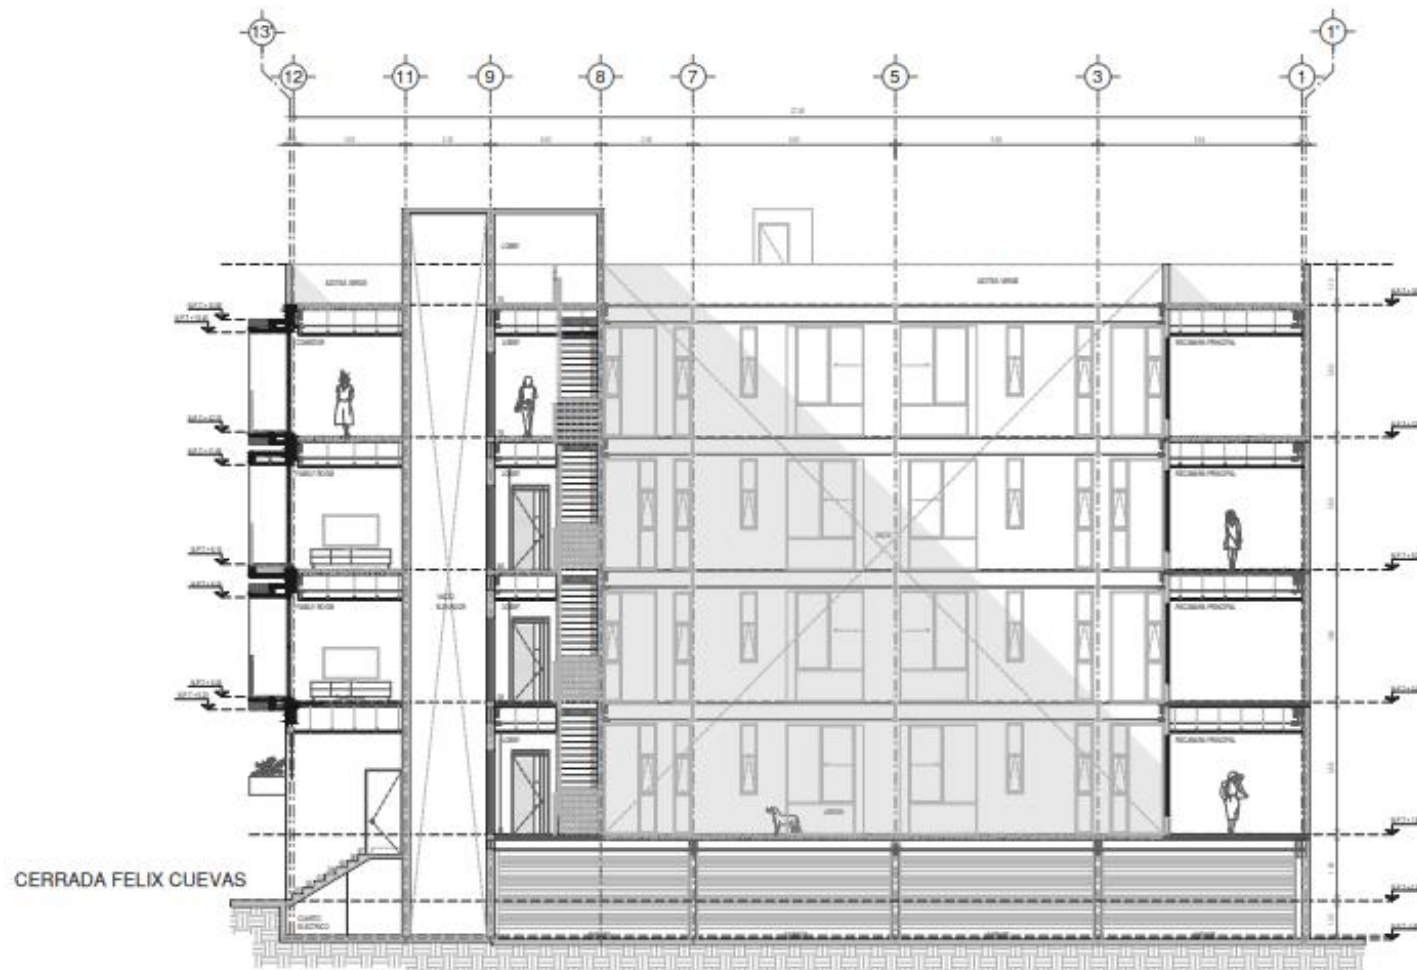

 **CORTE GENERAL X-X'**
ACOF: MTS. ESC. 1/75

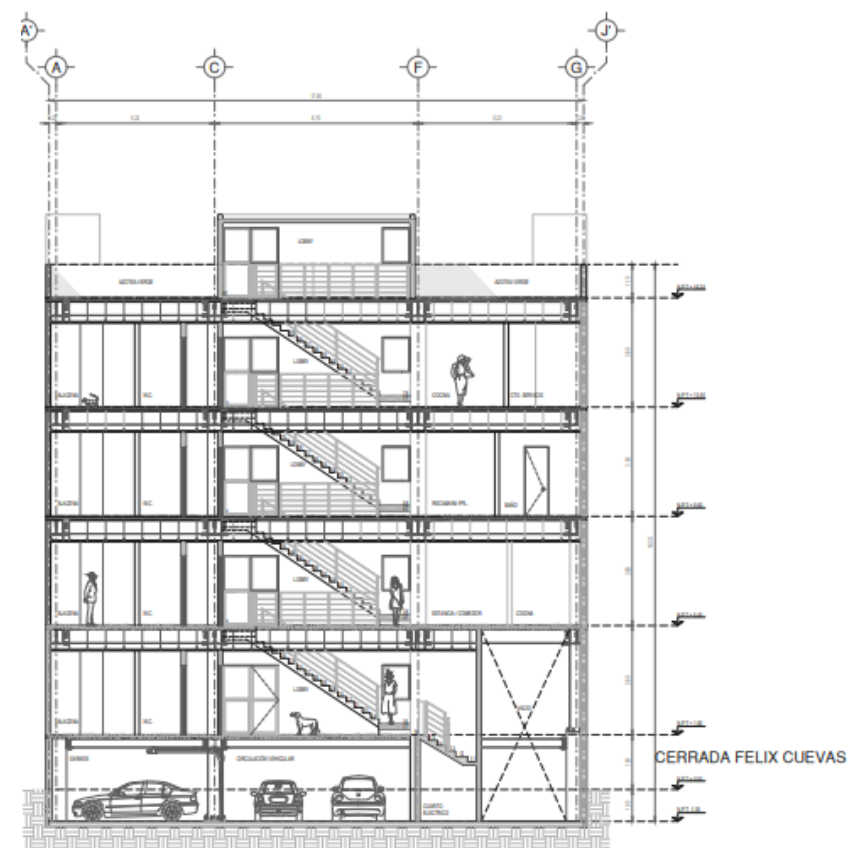

CORTE GENERAL Y-Y'
ACOT: MTS. ESC: 1/75

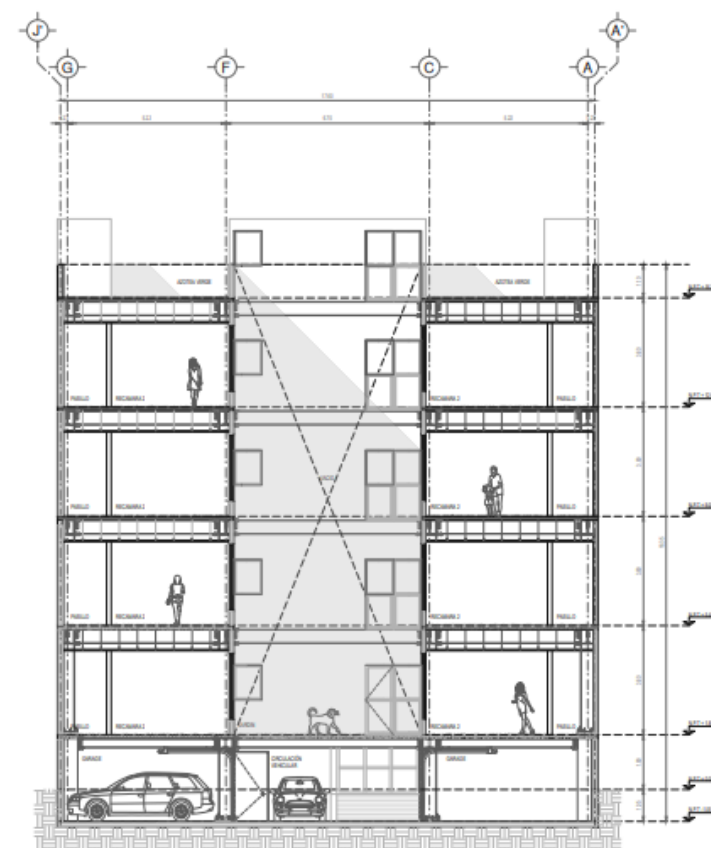

CORTE GENERAL Z-Z'
ACOT: MTS. ESC: 1/75





FACHADA - NOROESTE F.CUEVAS 33
COTAS EN METROS ESC. 1:50 FACHADA PRINCIPAL



SECTOR INMOBILIARIO

FELIX CUEVAS 33

427-243-8637

<https://sectorinmobiliario.odoo.com/>