



**SECTOR
INMOBILIARIO**

MONTE ALBAN 54

UN GRAN HOGAR EN LA CIUDAD

MONTE ALBÁN 54

La mejor opción para mejorar tu calidad de vida. Experimenta vivir en un desarrollo que incluye elementos de la mejor calidad en diseño, contando con detalles modernos y un ambiente lleno de armonía. Dale un giro a tu vida y la de tus seres queridos. En este lugar tu tranquilidad y gozo son la prioridad, es por eso que incluye todas las comodidades para que vivas como siempre lo has deseado. La colonia Narvarte es una gran zona emblemática de la Ciudad de México dentro de la alcaldía Benito Juárez, donde se concentra una gran cantidad de actividad económica, comercial y servicios de todo tipo. Caracterizada por sus hermosas y amplias calles con áreas verdes y avenidas con grandes camellones alineados con palmeras, así como sus casas de estilo arte déco y colonial californiano.

Sin duda, la Narvarte es una de las mejores zonas para vivir debido al gran crecimiento urbano dando como resultado una gran plusvalía. Conoce sus construcciones emblemáticas como es la Torre de la Secretaría de Comunicaciones y Transporte, la glorieta SCOP, Templo de la Medalla Milagrosa, Templo-monumento la Parroquia del Purísimo Corazón de María, Parque las Américas y el Jardín Manuel C. Rujón, y el gran centro comercial Parque Delta en lo que anteriormente eran los terrenos del "Parque de Béisbol del Seguro Social".

Experimenta vivir en un desarrollo en espacios que reflejan altos estándares de diseño en una nueva dimensión a la vida urbana dentro de un entorno familiar y juvenil. Encuentra lo mejor para la vida donde el lujo y la calidad de vida reinan en todos los sentidos, donde las comodidades, servicios y todo lo que uno necesita está al alcance de tu mano.

DALE UN GIRO A TU VIDA






SECTOR
INMOBILIARIO

LA MEJOR UBICACIÓN EN NARVARTE Y CALIDAD DE VIDA ÚNICA

- ◆ Gastronomía & Cultura
- ◆ Entretenimiento
- ◆ Centros Educativos y al Aire Libre
- ◆ Supermercados
- ◆ Servicios Hospitalarios

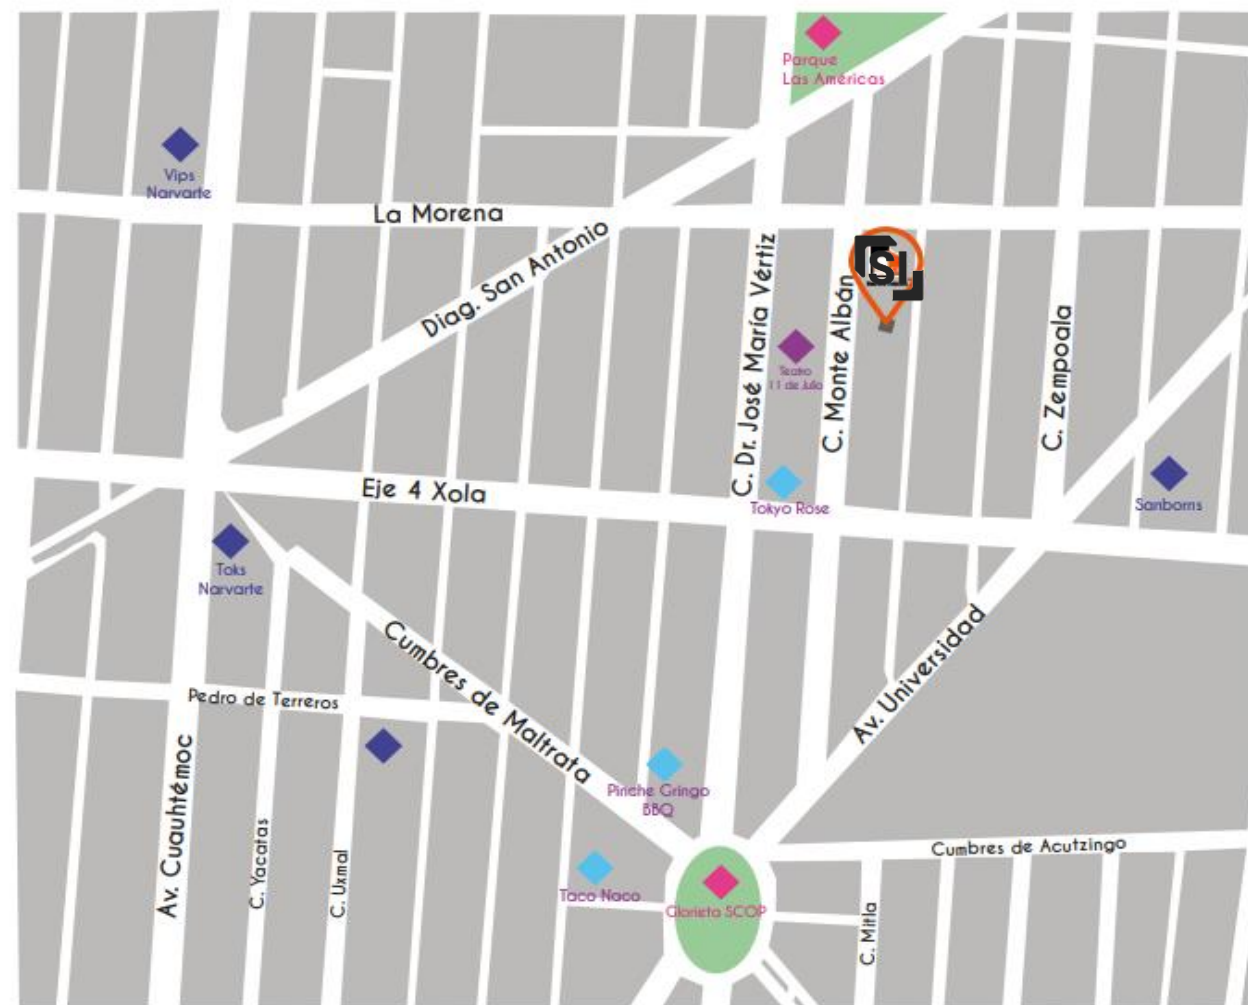

TU TIEMPO, TU ESPACIO

La mejor opción para mejorar tu calidad de vida

Experimenta vivir en un desarrollo que incluye elementos de la mejor calidad en diseño, contando con detalles modernos y un ambiente lleno de armonía.

Dale un giro a tu vida y la de tus seres queridos. En este lugar tu tranquilidad y gozo son la prioridad, es por eso que incluye todas las comodidades para que vivas como siempre lo has deseado.



18 DEPTOS

De  62m²
a 135m²

CARACTERÍSTICAS



2 y 3 Recámaras



2 Baños



Cocina Integral



Estancia / Comedor



Algunos con Terraza o Roof



Elevador



Caseta de Vigilancia con 1/2 Baño



1 y 2 Estacionamientos Fijos

*Algunos departamentos cuentan con esta opción.



DISFRUTA CADA ESPACIO



MOMENTOS PARA DISFRUTAR






PLANTAS TIPO

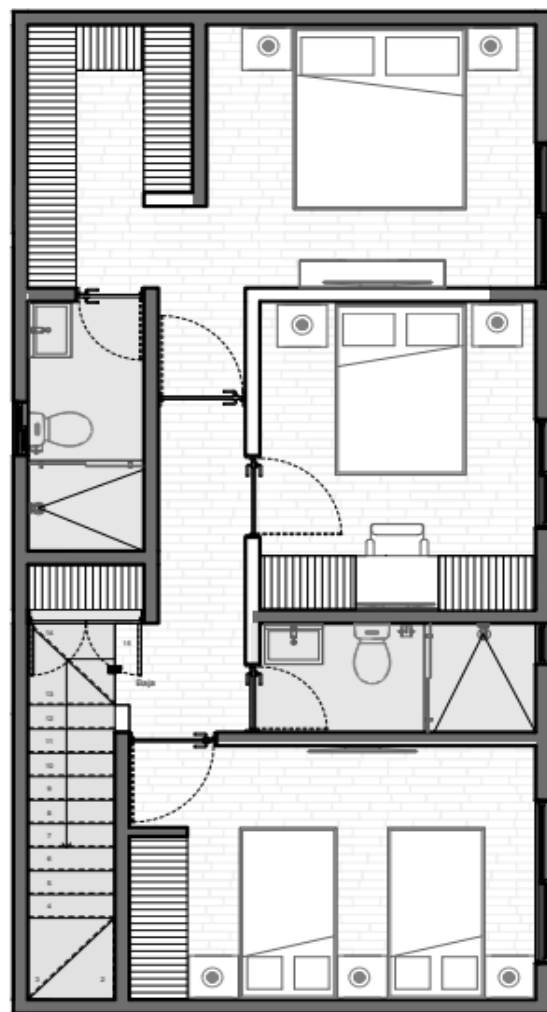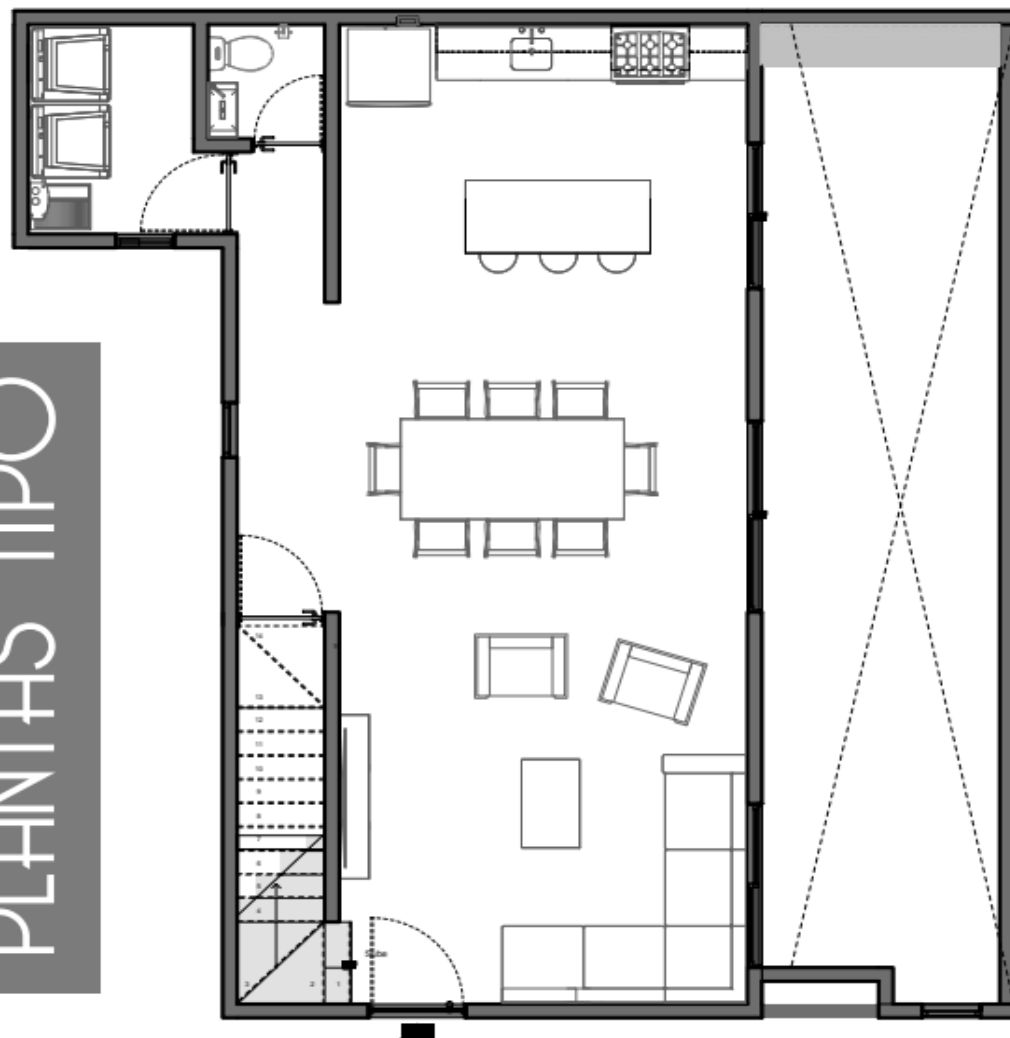


TIPO I
D-003


- ◆ Estancia
- ◆ Comedor
- ◆ Cocina
- ◆ Recámara Principal
- ◆ Baño Principal
- ◆ 2 Recámaras Secundarias
- ◆ 2 Baño Completo
- ◆ Cuarto de Lavado
- ◆ 1/2 Baño
- ◆ Terraza
- ◆ Vestidor

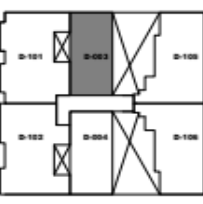

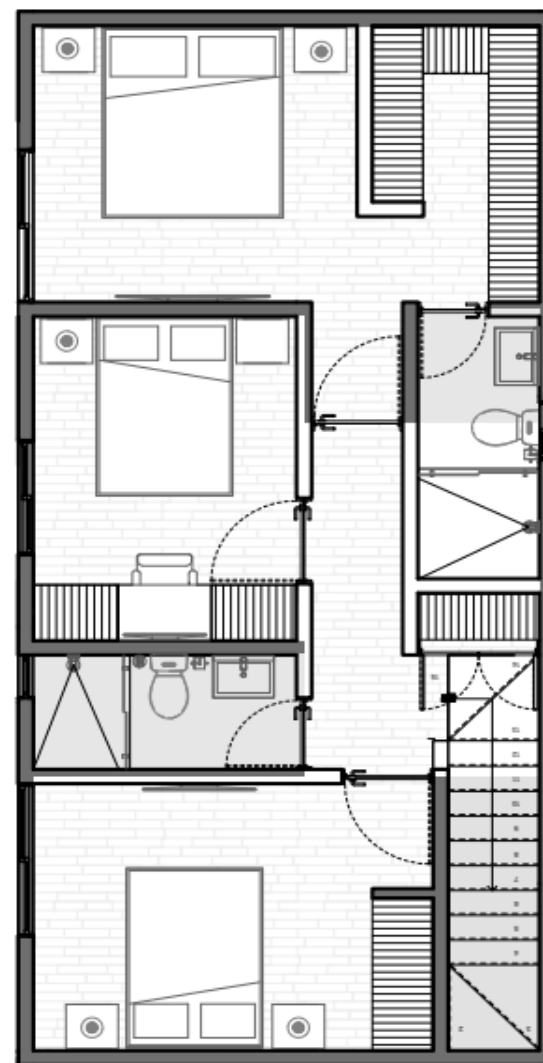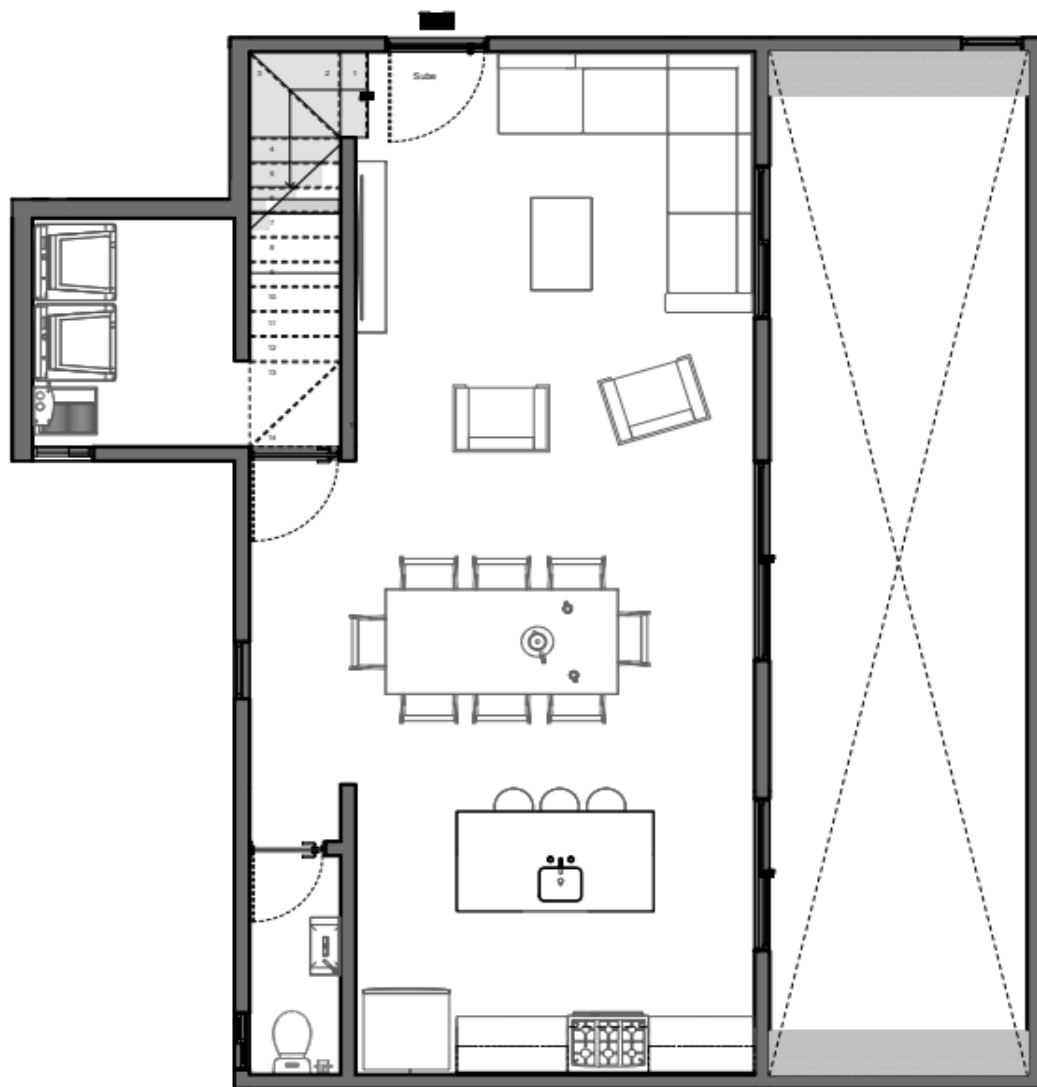

- ◆ Estancia
- ◆ Comedor
- ◆ Cocina
- ◆ Recámara Principal
- ◆ Baño Principal
- ◆ 2 Recámaras Secundarias
- ◆ 2 Baño Completo
- ◆ Cuarto de Lavado
- ◆ 1/2 Baño
- ◆ Terraza
- ◆ Vestidor

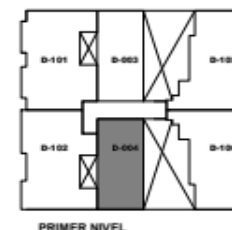

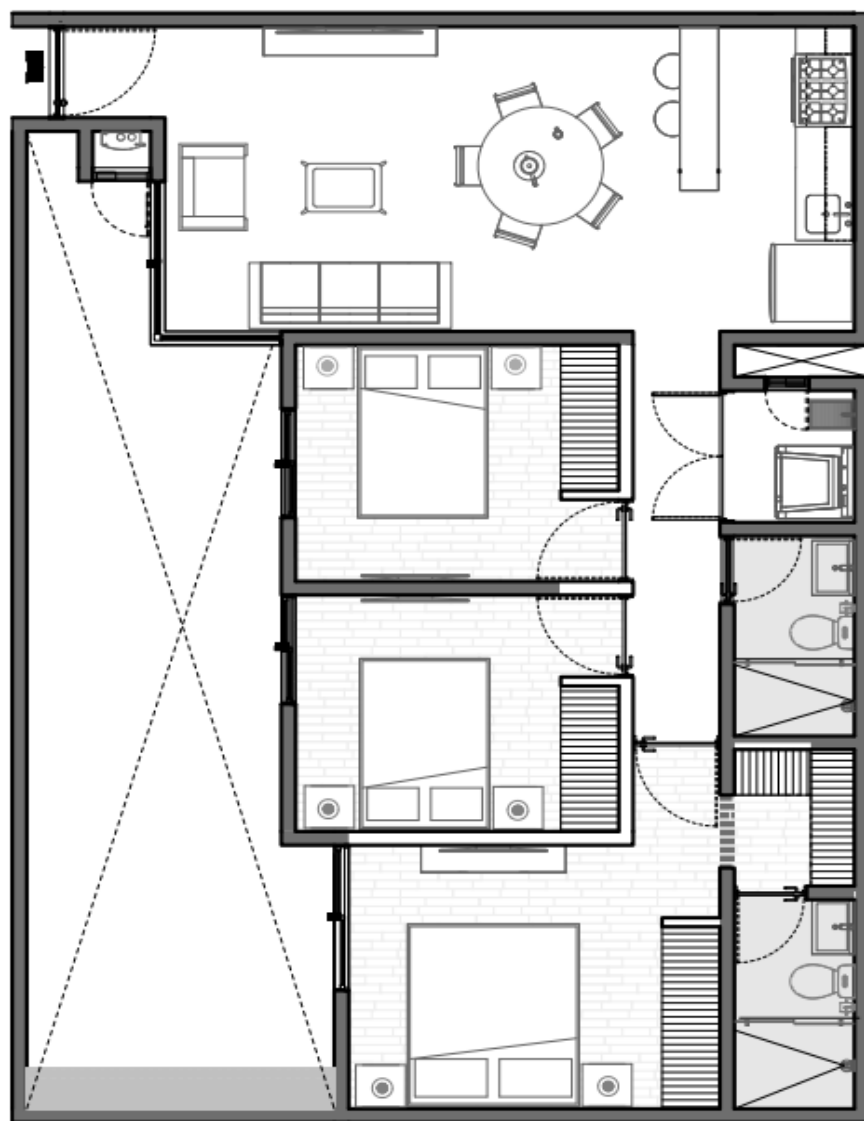



- ◆ Estancia
- ◆ Comedor
- ◆ Cocina
- ◆ Recámara Principal
- ◆ Baño Principal
- ◆ 2 Recámaras Secundarias
- ◆ Baño Completo
- ◆ Cuarto de Lavado
- ◆ Terraza
- ◆ Vestidor




TIPO 3

D-005


D-006

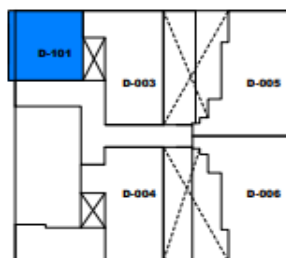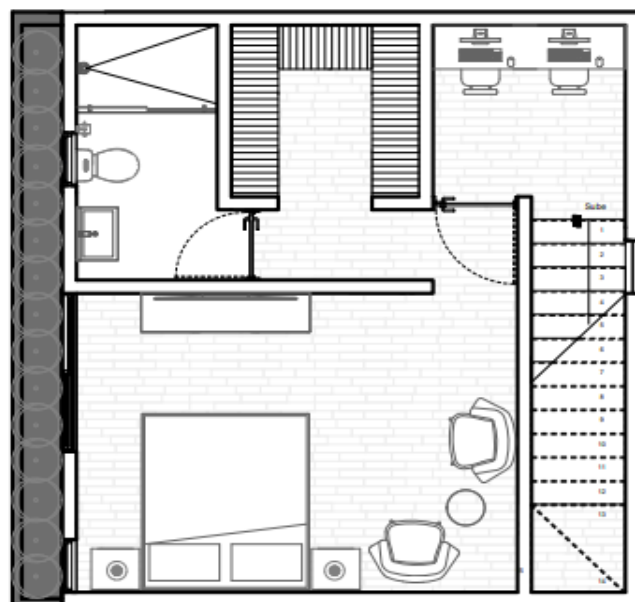


PLANTA BAJA

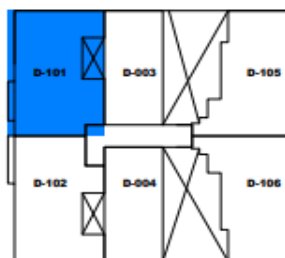


PRIMER NIVEL

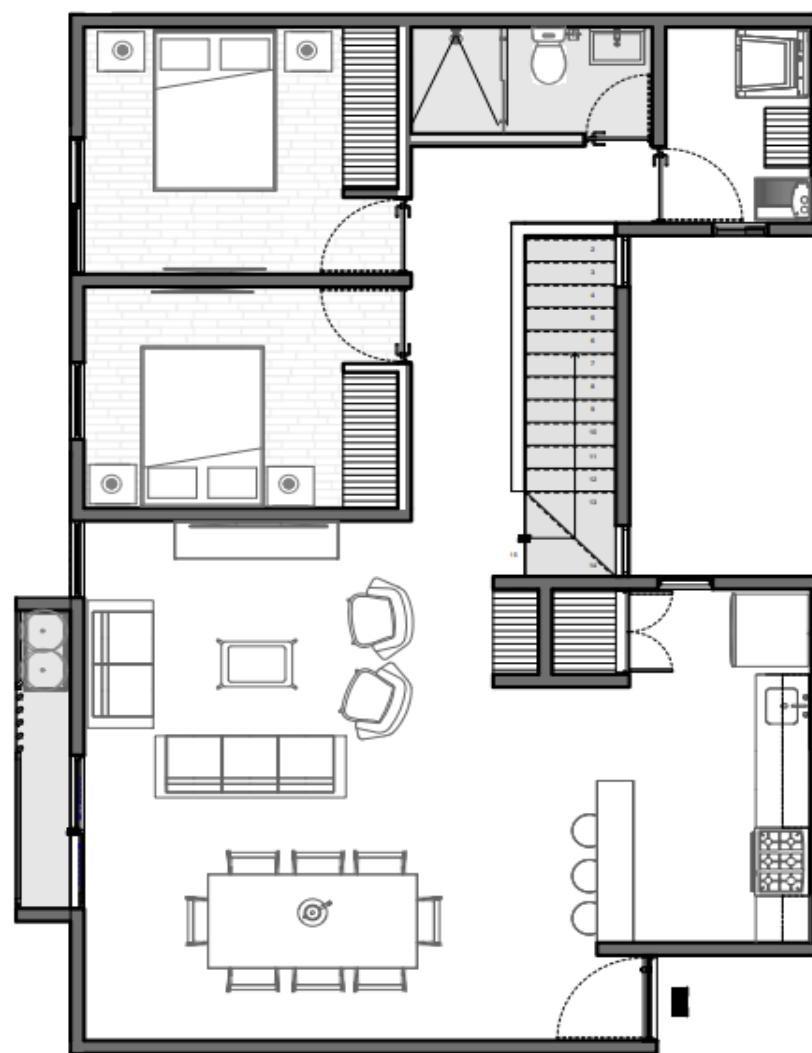


- ◆ Estancia
- ◆ Comedor
- ◆ Cocina
- ◆ Recámara Principal
- ◆ Baño Principal
- ◆ 2 Recámaras Secundarias
- ◆ Baño Completo
- ◆ Cuarto de Lavado
- ◆ Terraza
- ◆ Balcones
- ◆ Alacena
- ◆ Vestibulo
- ◆ Escaleras

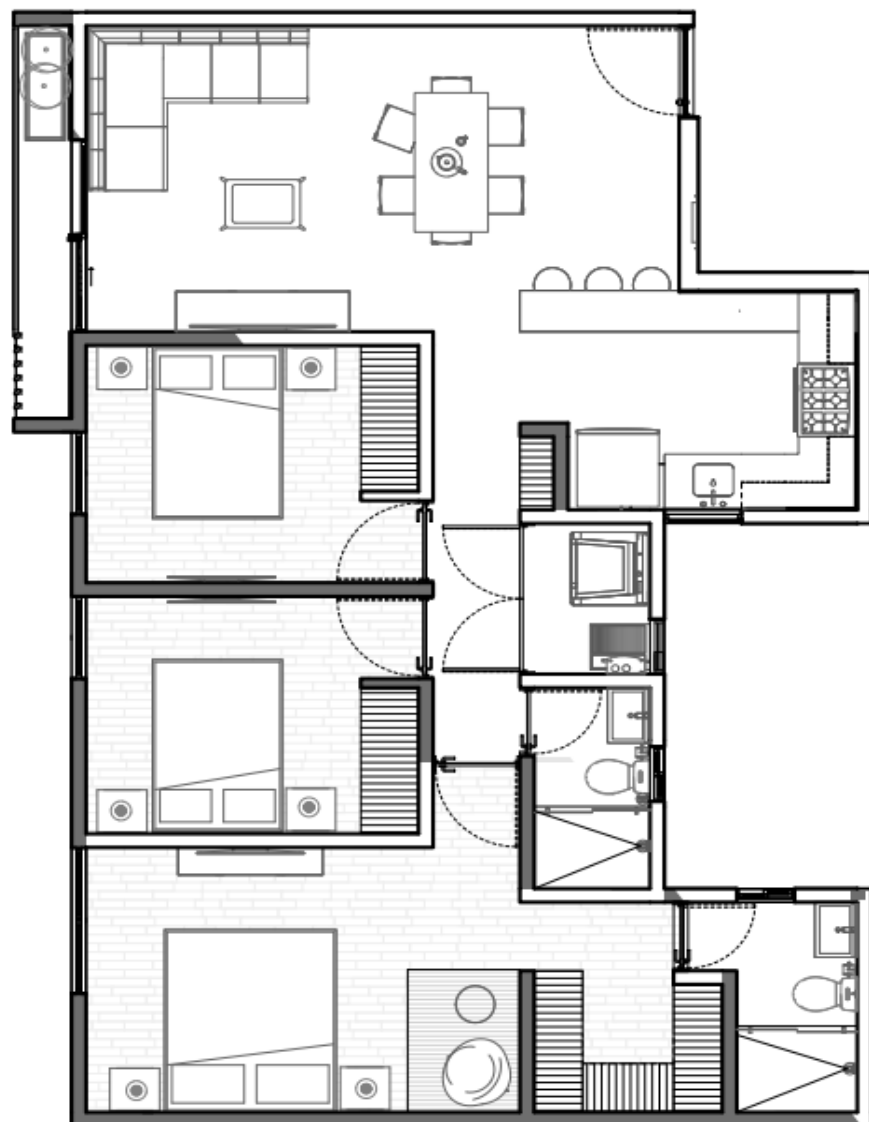


- ◆ Estancia
- ◆ Comedor
- ◆ Cocina
- ◆ Recámara Principal
- ◆ Baño Principal
- ◆ 2 Recámaras Secundarias
- ◆ Baño Completo
- ◆ Cuarto de Lavado
- ◆ Balcón

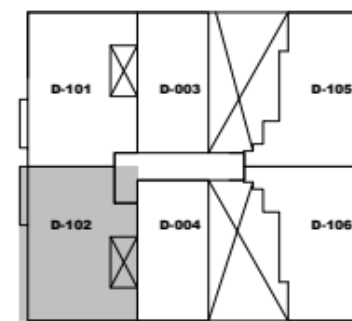


PRIMER NIVEL

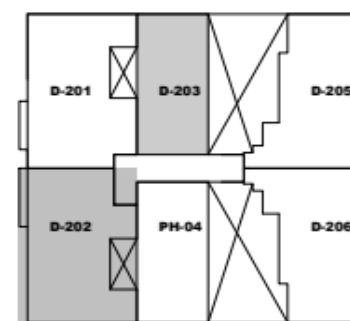


SEGUNDO NIVEL

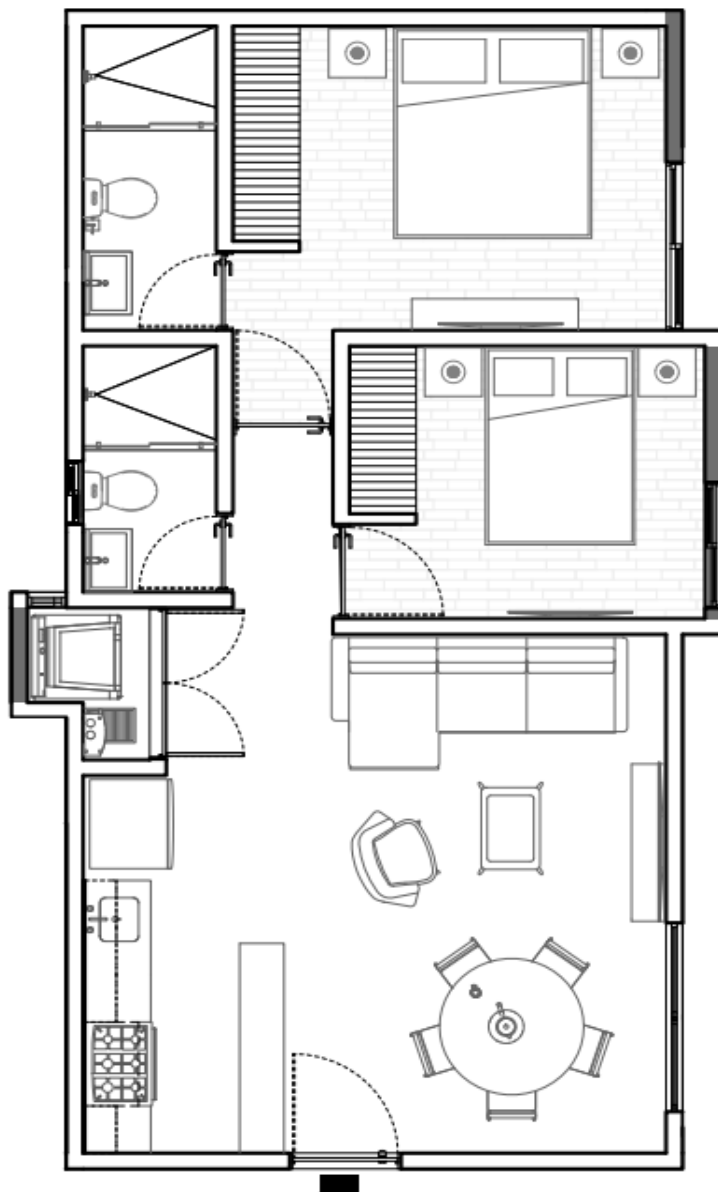


- ◆ Estancia
- ◆ Comedor
- ◆ Cocina
- ◆ Recámara Principal
- ◆ Baño Principal
- ◆ Recámara Secundaria
- ◆ Baño Completo
- ◆ Cuarto de Lavado

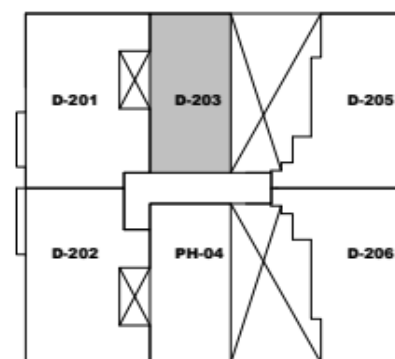


SEGUNDO NIVEL

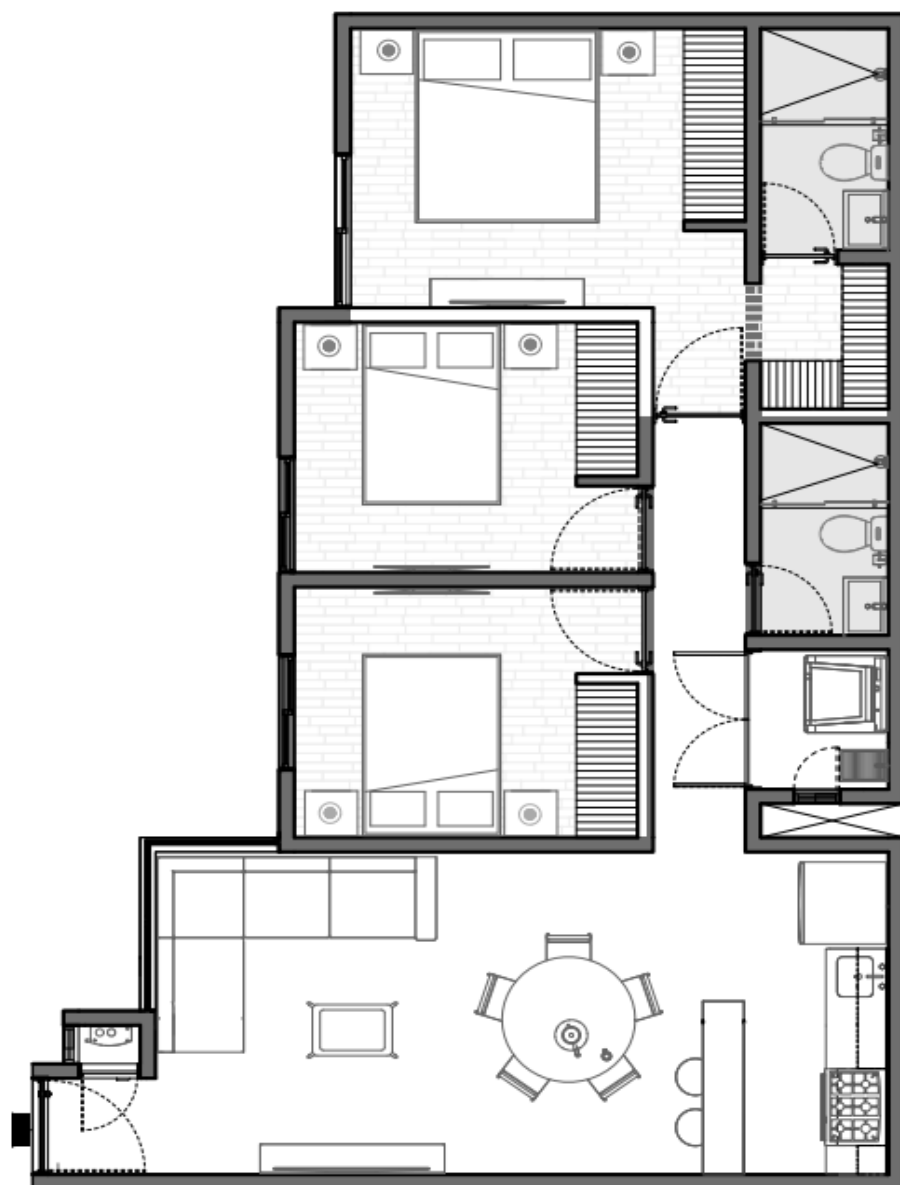


- ◆ Estancia
- ◆ Comedor
- ◆ Cocina
- ◆ Recámara Principal
- ◆ Baño Principal
- ◆ 2 Recámaras Secundarias
- ◆ Baño Completo
- ◆ Cuarto de Lavado

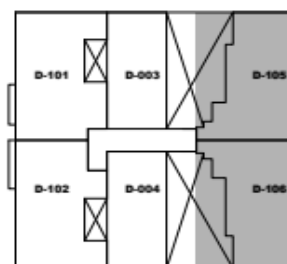

PRIMER NIVEL

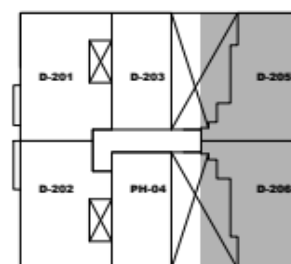


SEGUNDO NIVEL

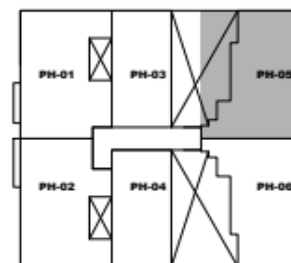


TERCER NIVEL

TIPO 7


D-105
D-106
D-205
D-206
PH-05


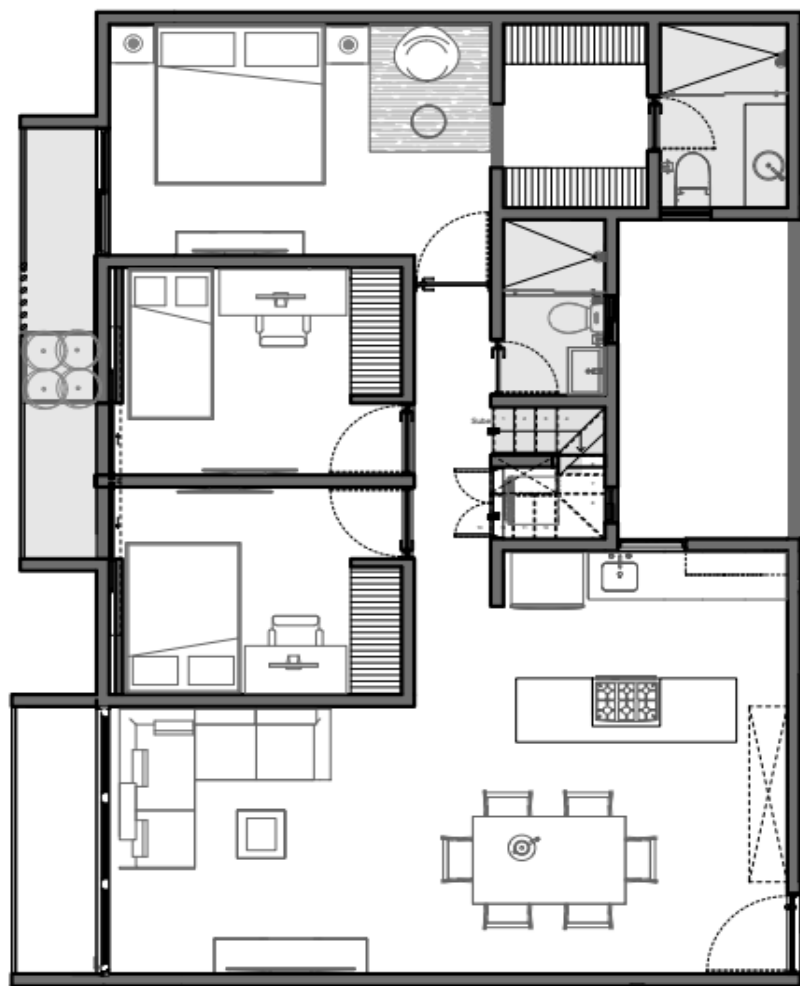


VIS-Tercer Nivel Opto Tipo 08
1:30

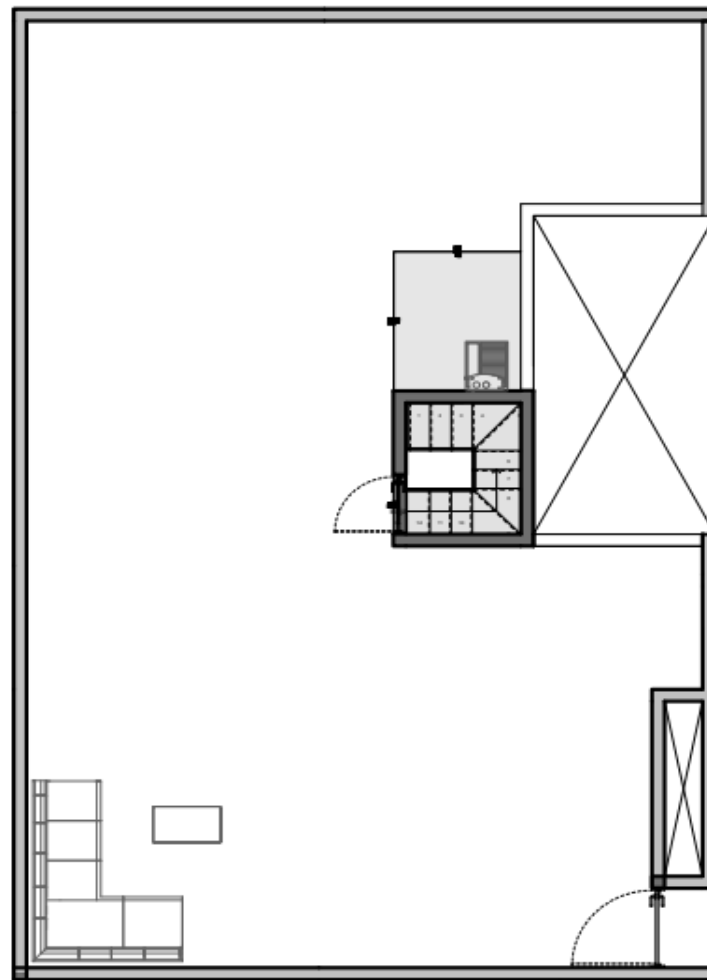



- ◆ Estancia
- ◆ Comedor
- ◆ Cocina
- ◆ Recámara Principal
- ◆ Baño Principal
- ◆ 2 Recámaras Secundarias
- ◆ Baño Completo
- ◆ Cuarto de Lavado
- ◆ Balcón
- ◆ Escaleras
- ◆ Roof Uso Exclusivo

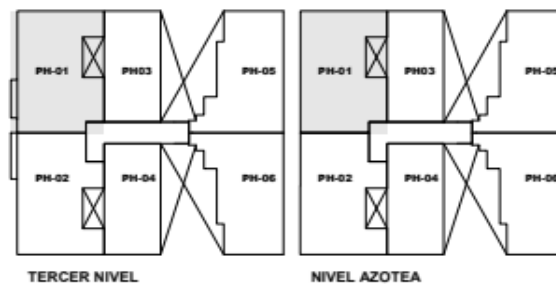

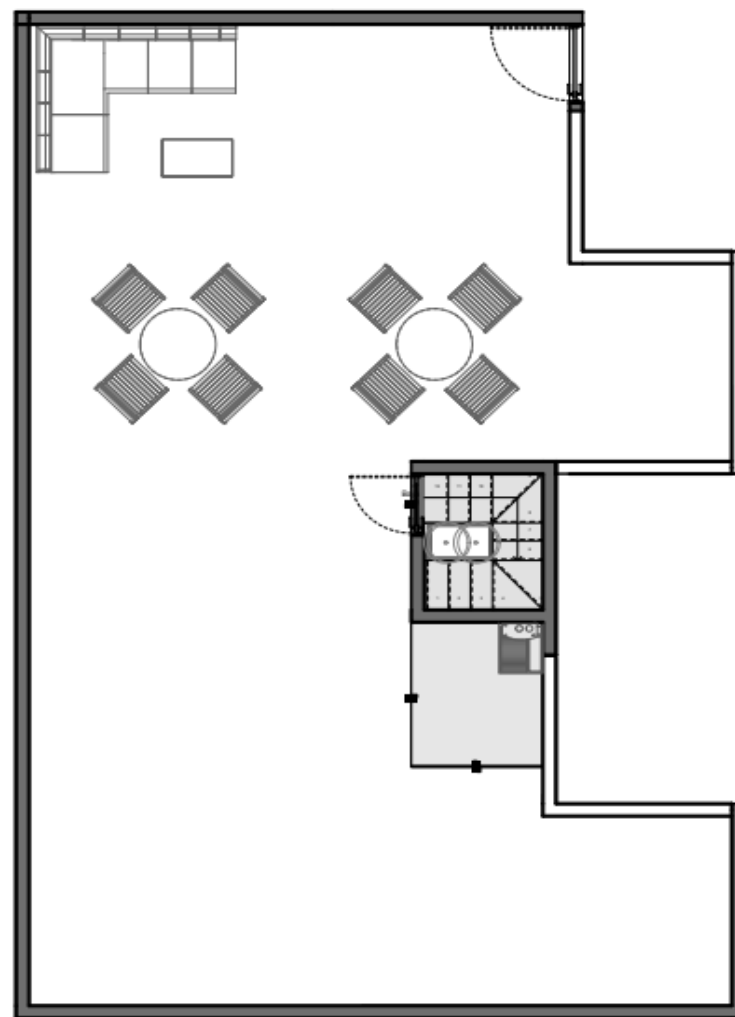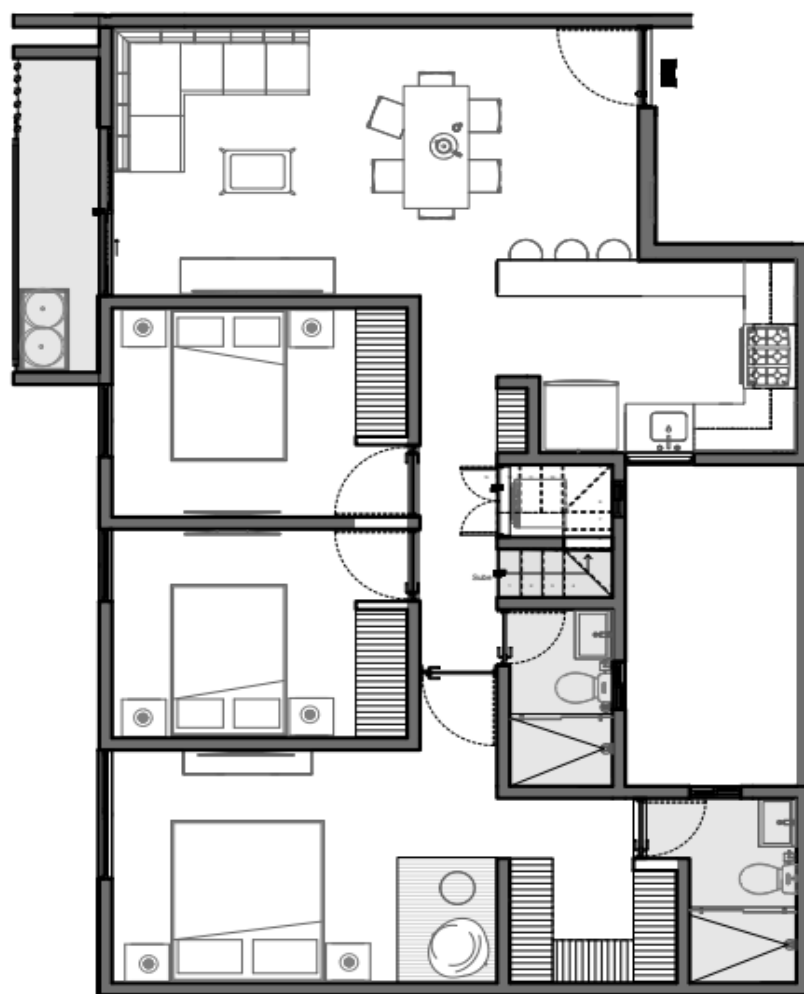


- ◆ Estancia
- ◆ Comedor
- ◆ Cocina
- ◆ Recámara Principal
- ◆ Baño Principal
- ◆ 2 Recámaras Secundarias
- ◆ Baño Completo
- ◆ Cuarto de Lavado
- ◆ Balcón
- ◆ Escaleras
- ◆ Roof Uso Exclusivo

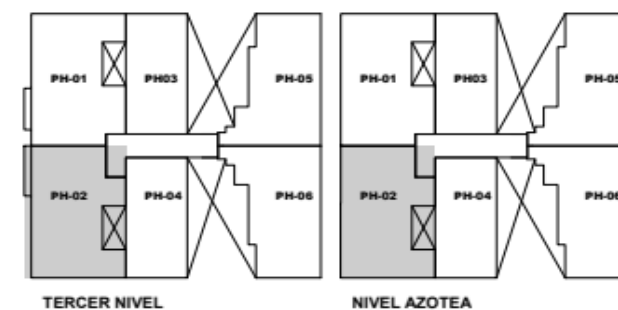


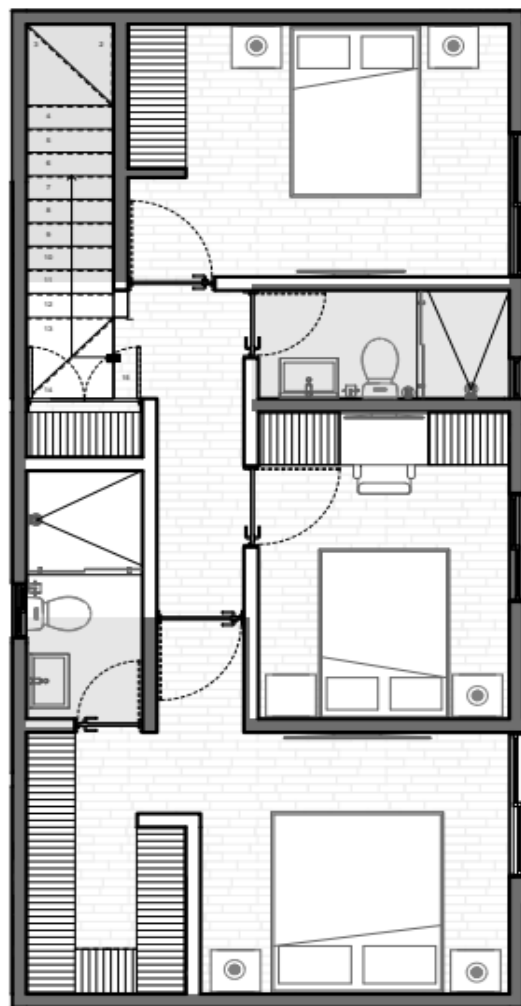

VIS -Segundo Nivel- Dpto Tipo 10
1:35

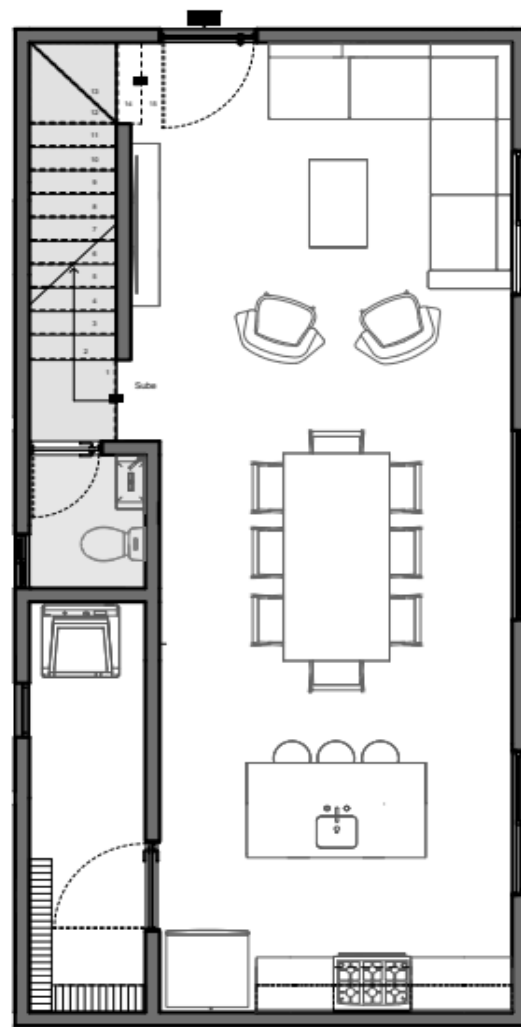


VIS -Tercer Nivel- Dpto Tipo 10
1:35

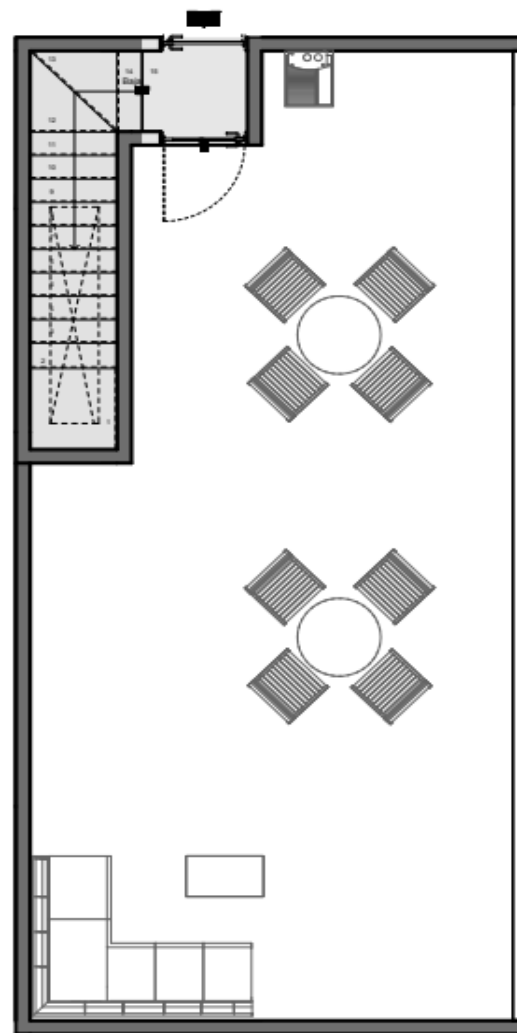


VIS -Nivel Azotea - Dpto Tipo 10
1:35


- ◆ Estancia
- ◆ Comedor
- ◆ Cocina
- ◆ Recámara Principal
- ◆ Baño Principal
- ◆ 2 Recámaras Secundarias
- ◆ Baño Completo
- ◆ Cuarto de Lavado
- ◆ 1/2 Baño
- ◆ Escaleras
- ◆ Roof Uso Exclusivo

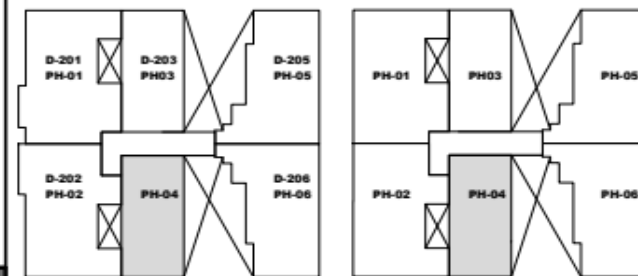




- ◆ Estancia
- ◆ Comedor
- ◆ Cocina
- ◆ Recámara Principal
- ◆ Baño Principal
- ◆ Recámara Secundaria
- ◆ Baño Completo
- ◆ Cuarto de Lavado
- ◆ Roof Uso Exclusivo
- ◆ Área de Lavadero

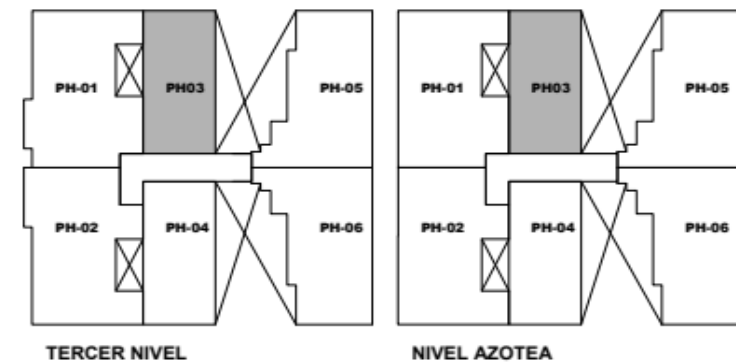


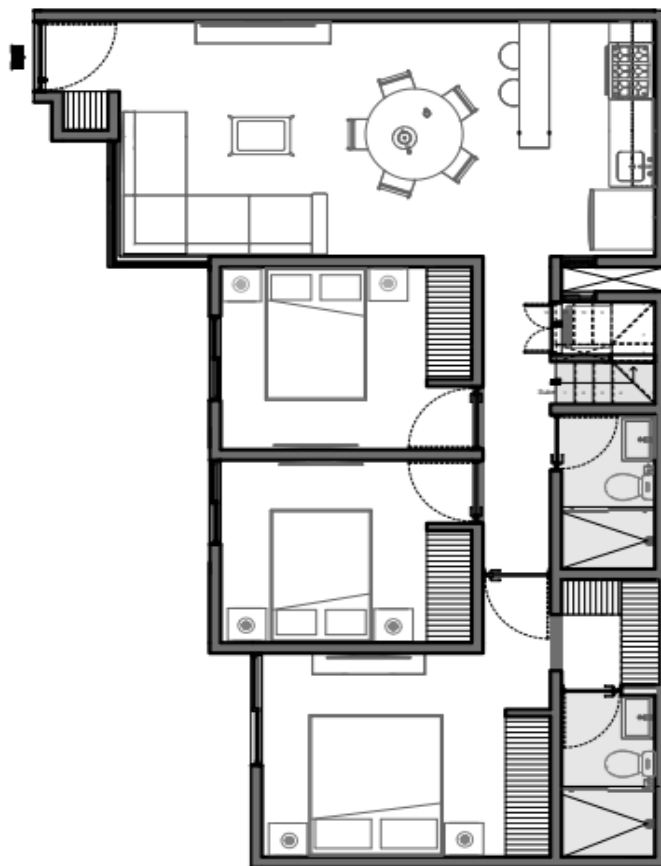


VIS-Tercer Nivel - Dpto Tipo 12
1:20

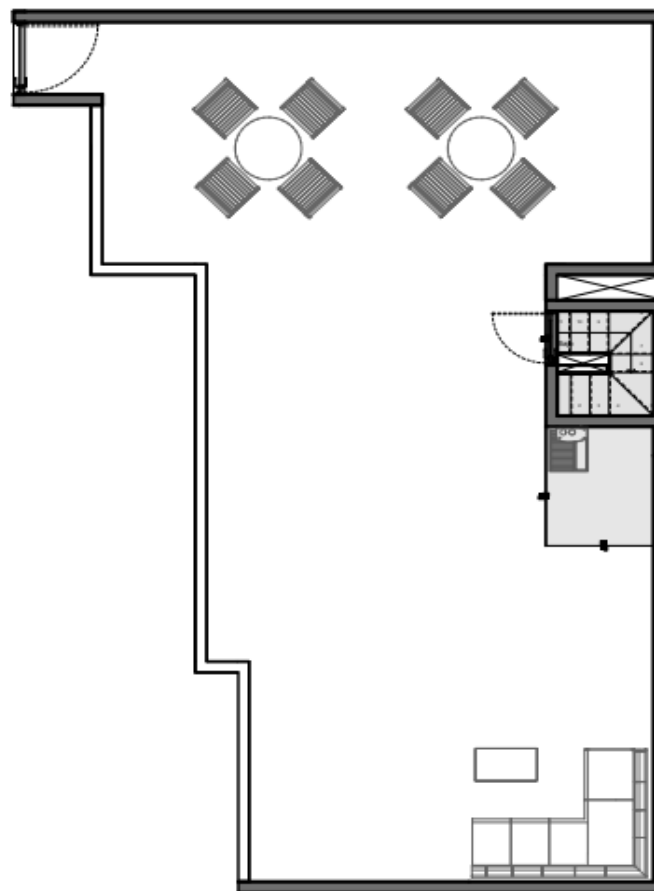

- ◆ Estancia
- ◆ Comedor
- ◆ Cocina
- ◆ Recámara Principal
- ◆ Baño Principal
- ◆ 2 Recámaras Secundarias
- ◆ Baño Completo
- ◆ Cuarto de Lavado
- ◆ Balcón
- ◆ Escaleras
- ◆ Roof Uso Exclusivo

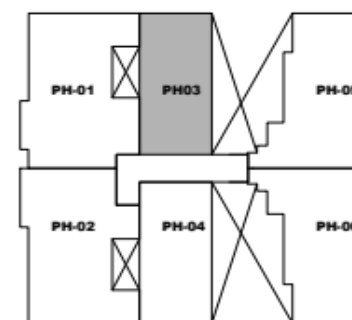


TERCER NIVEL

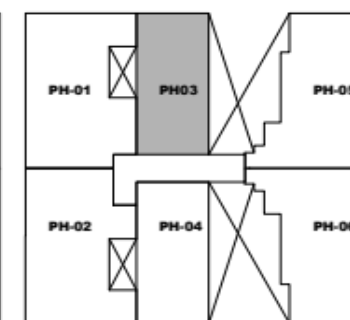

NIVEL AZOTEA

PLANOS


MONTE ALBAN

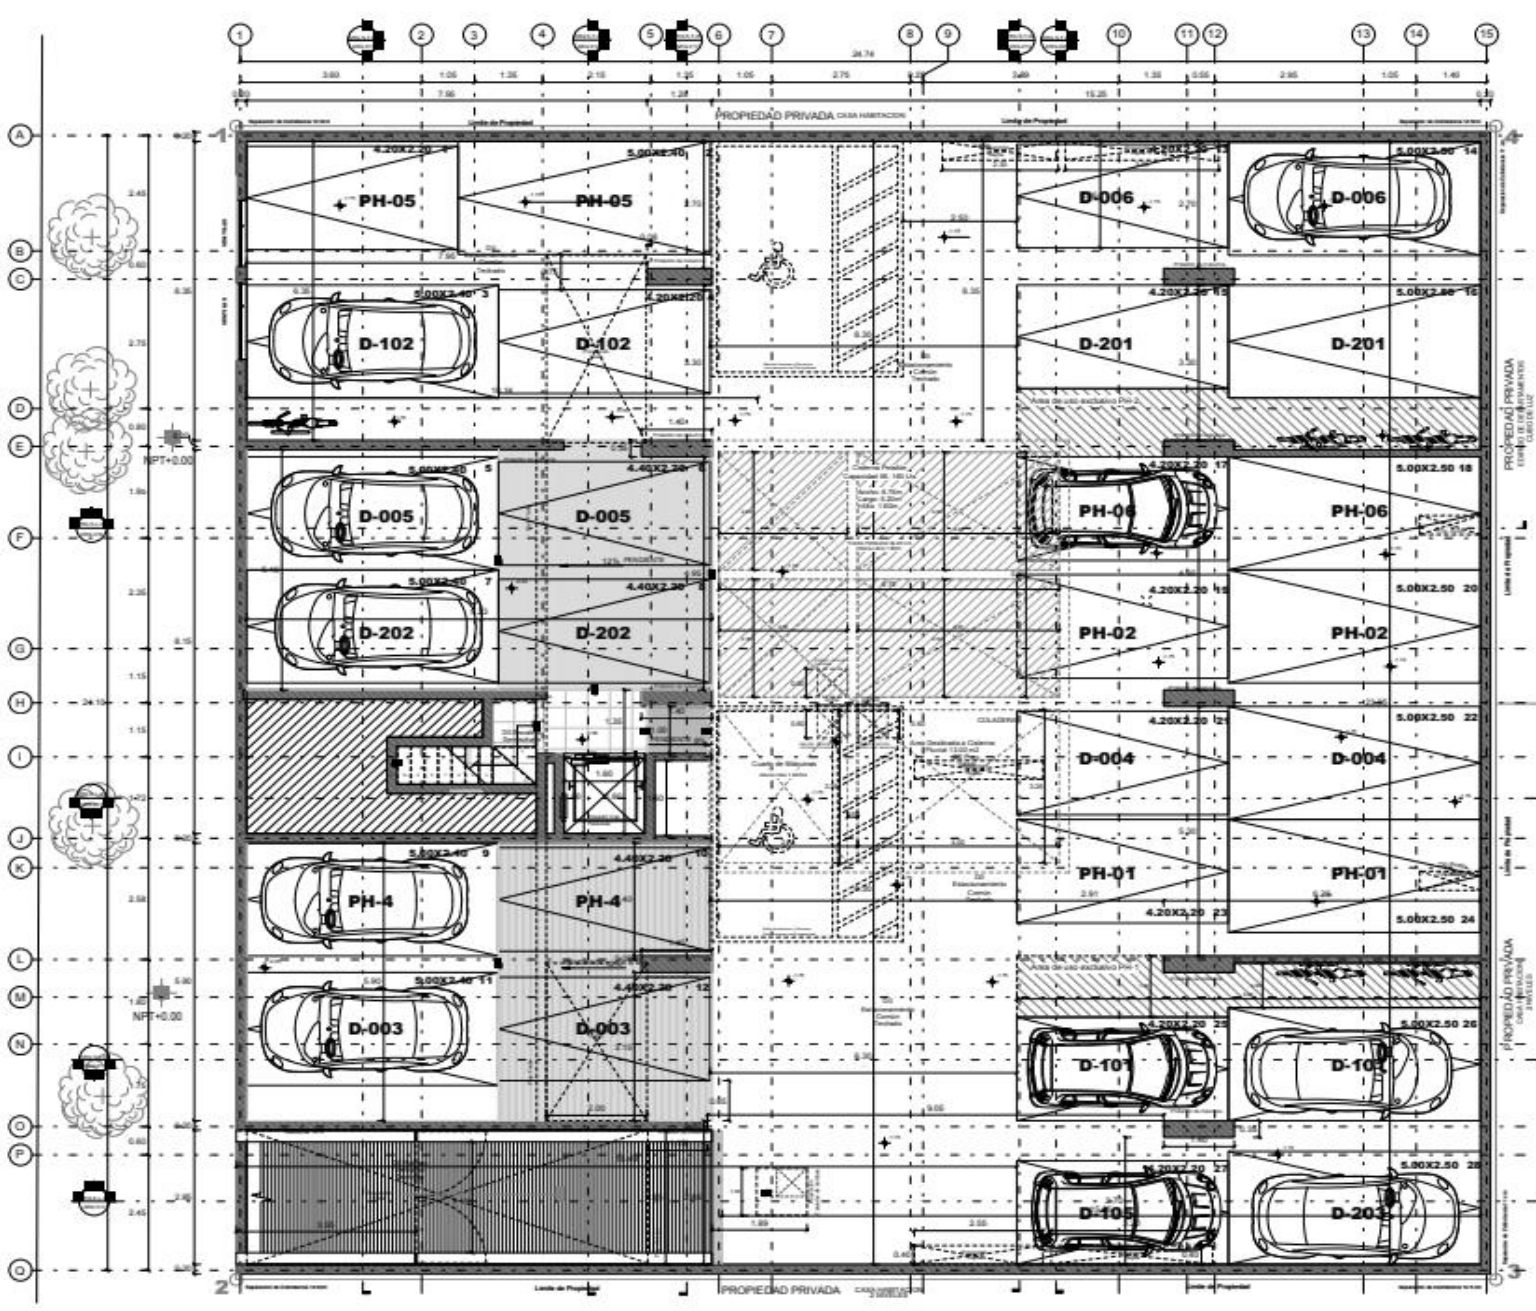

SÓTANO


MONTE ALBAN

ARQ-Planta Baja
1:50

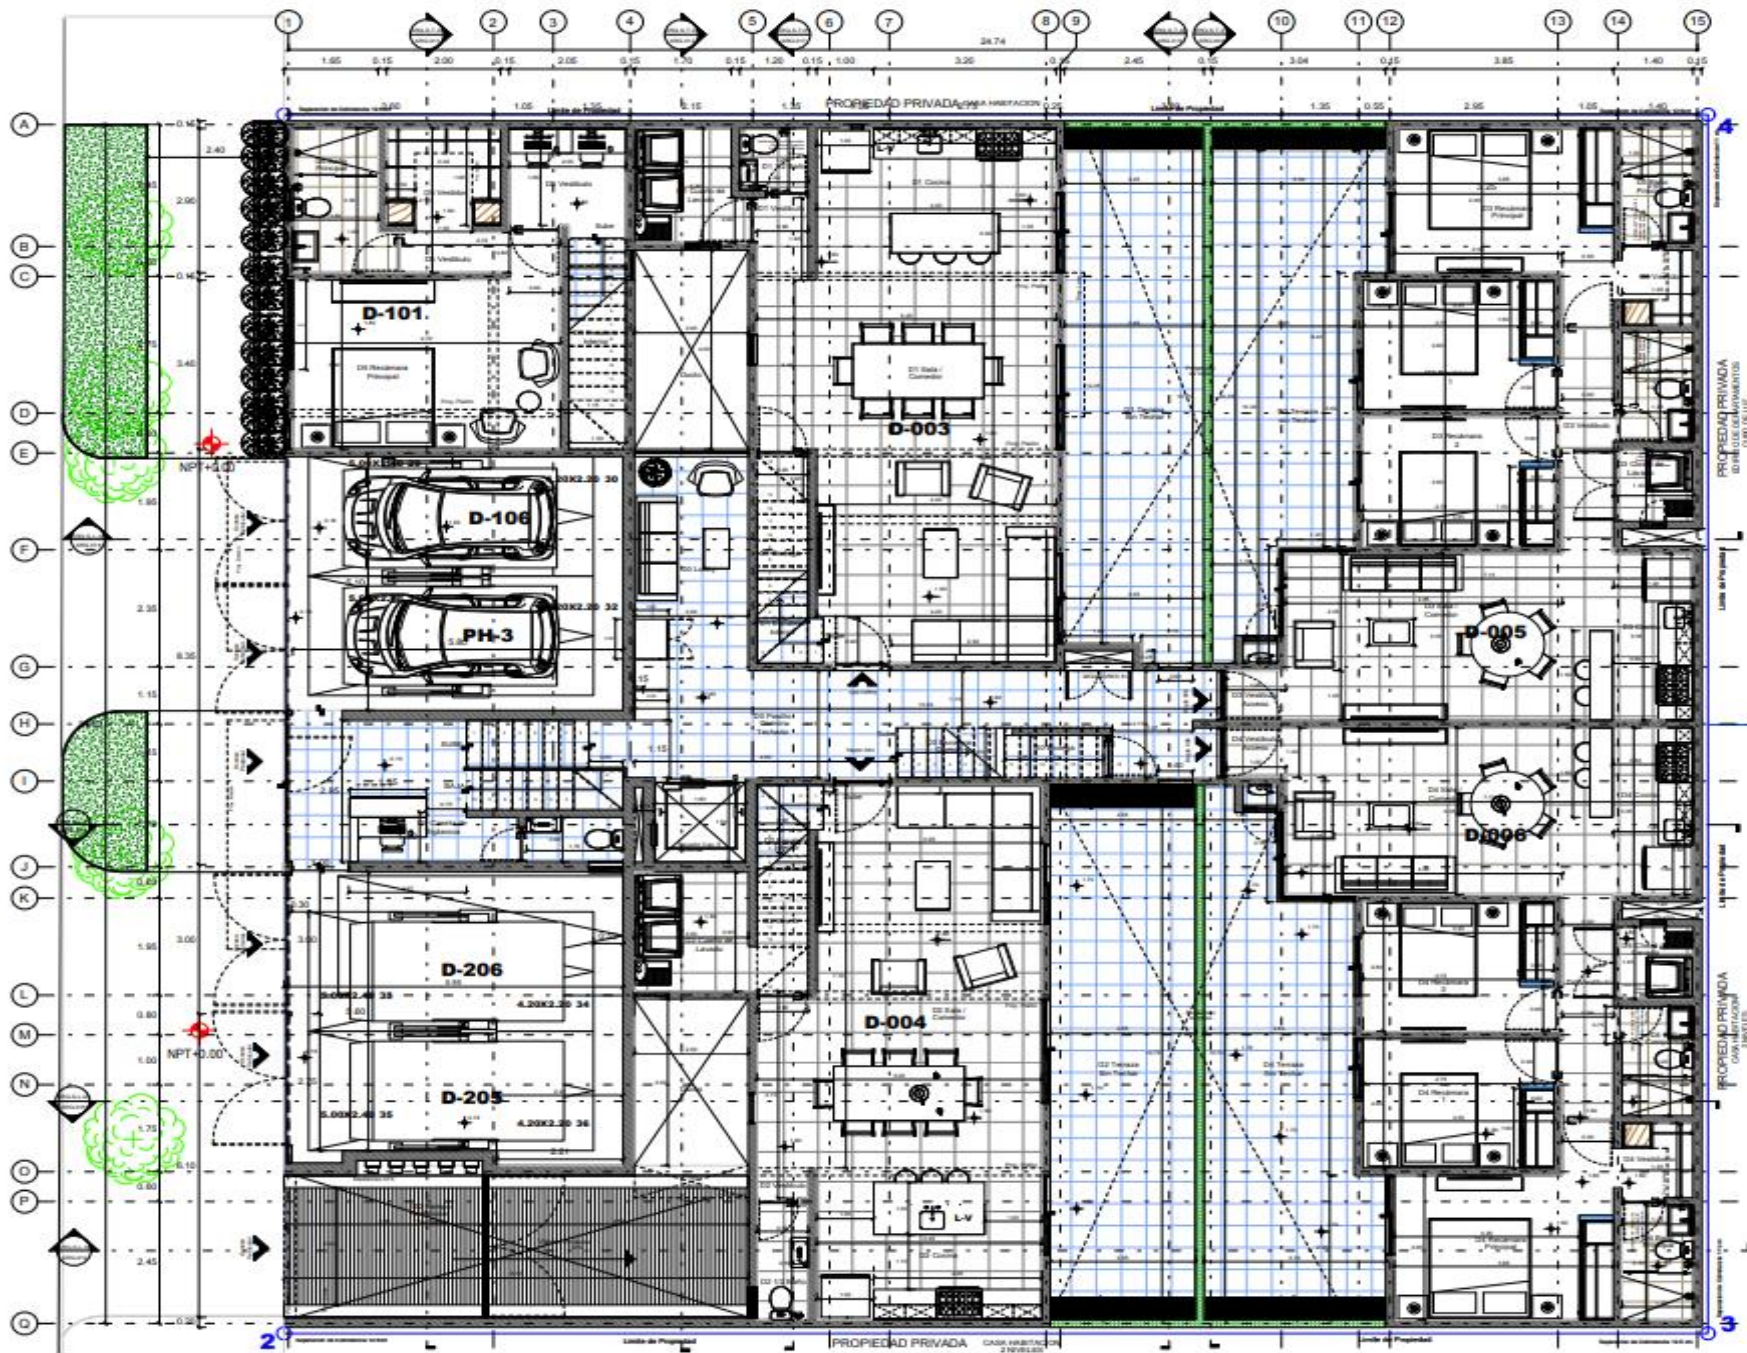

PLANTA BAJA


MONTE ALBAN

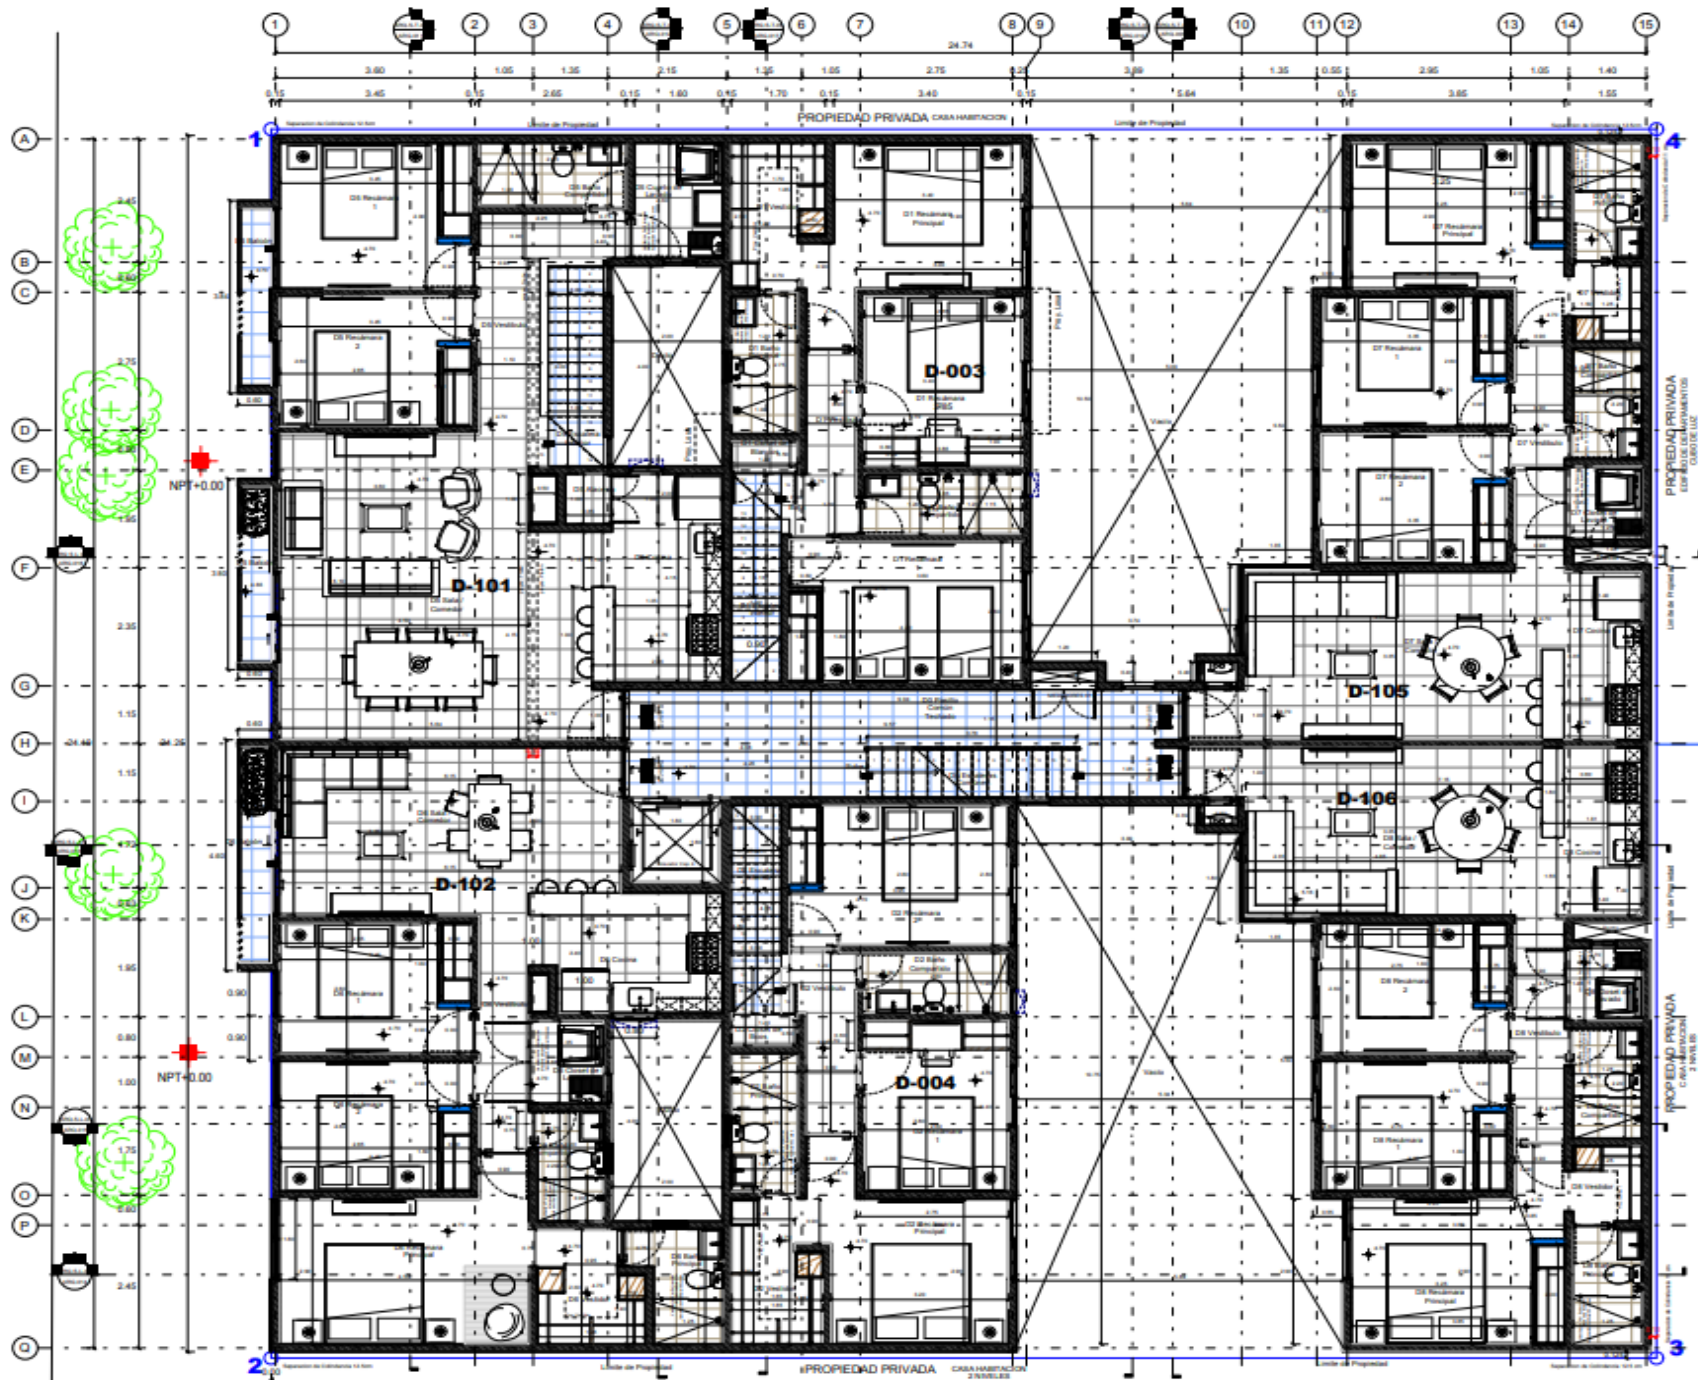


PRIMER NIVEL

MONTE ALBAN

ARQ-Segundo Nivel
1:100

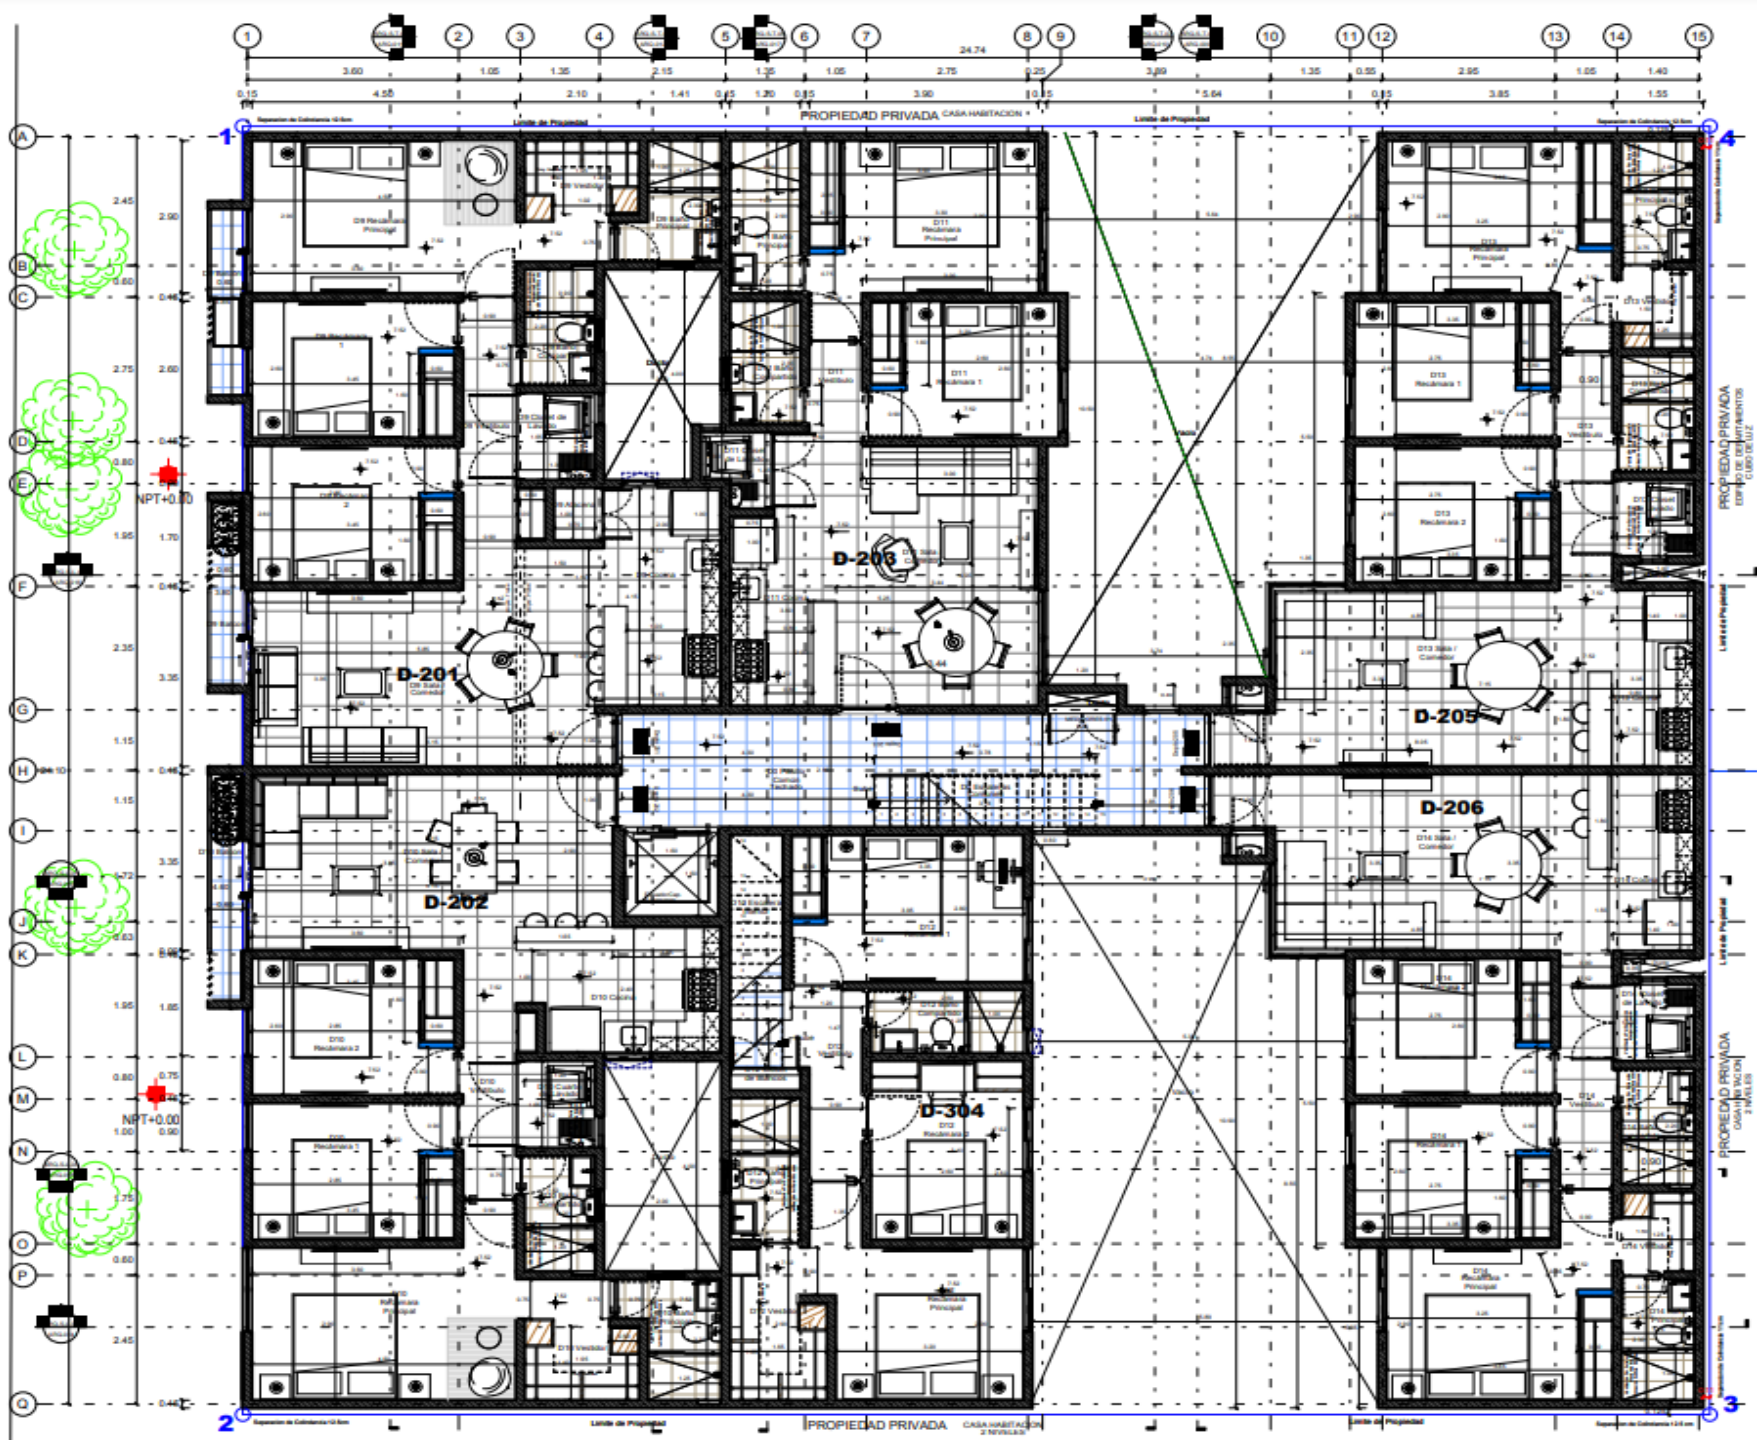

SEGUNDO NIVEL

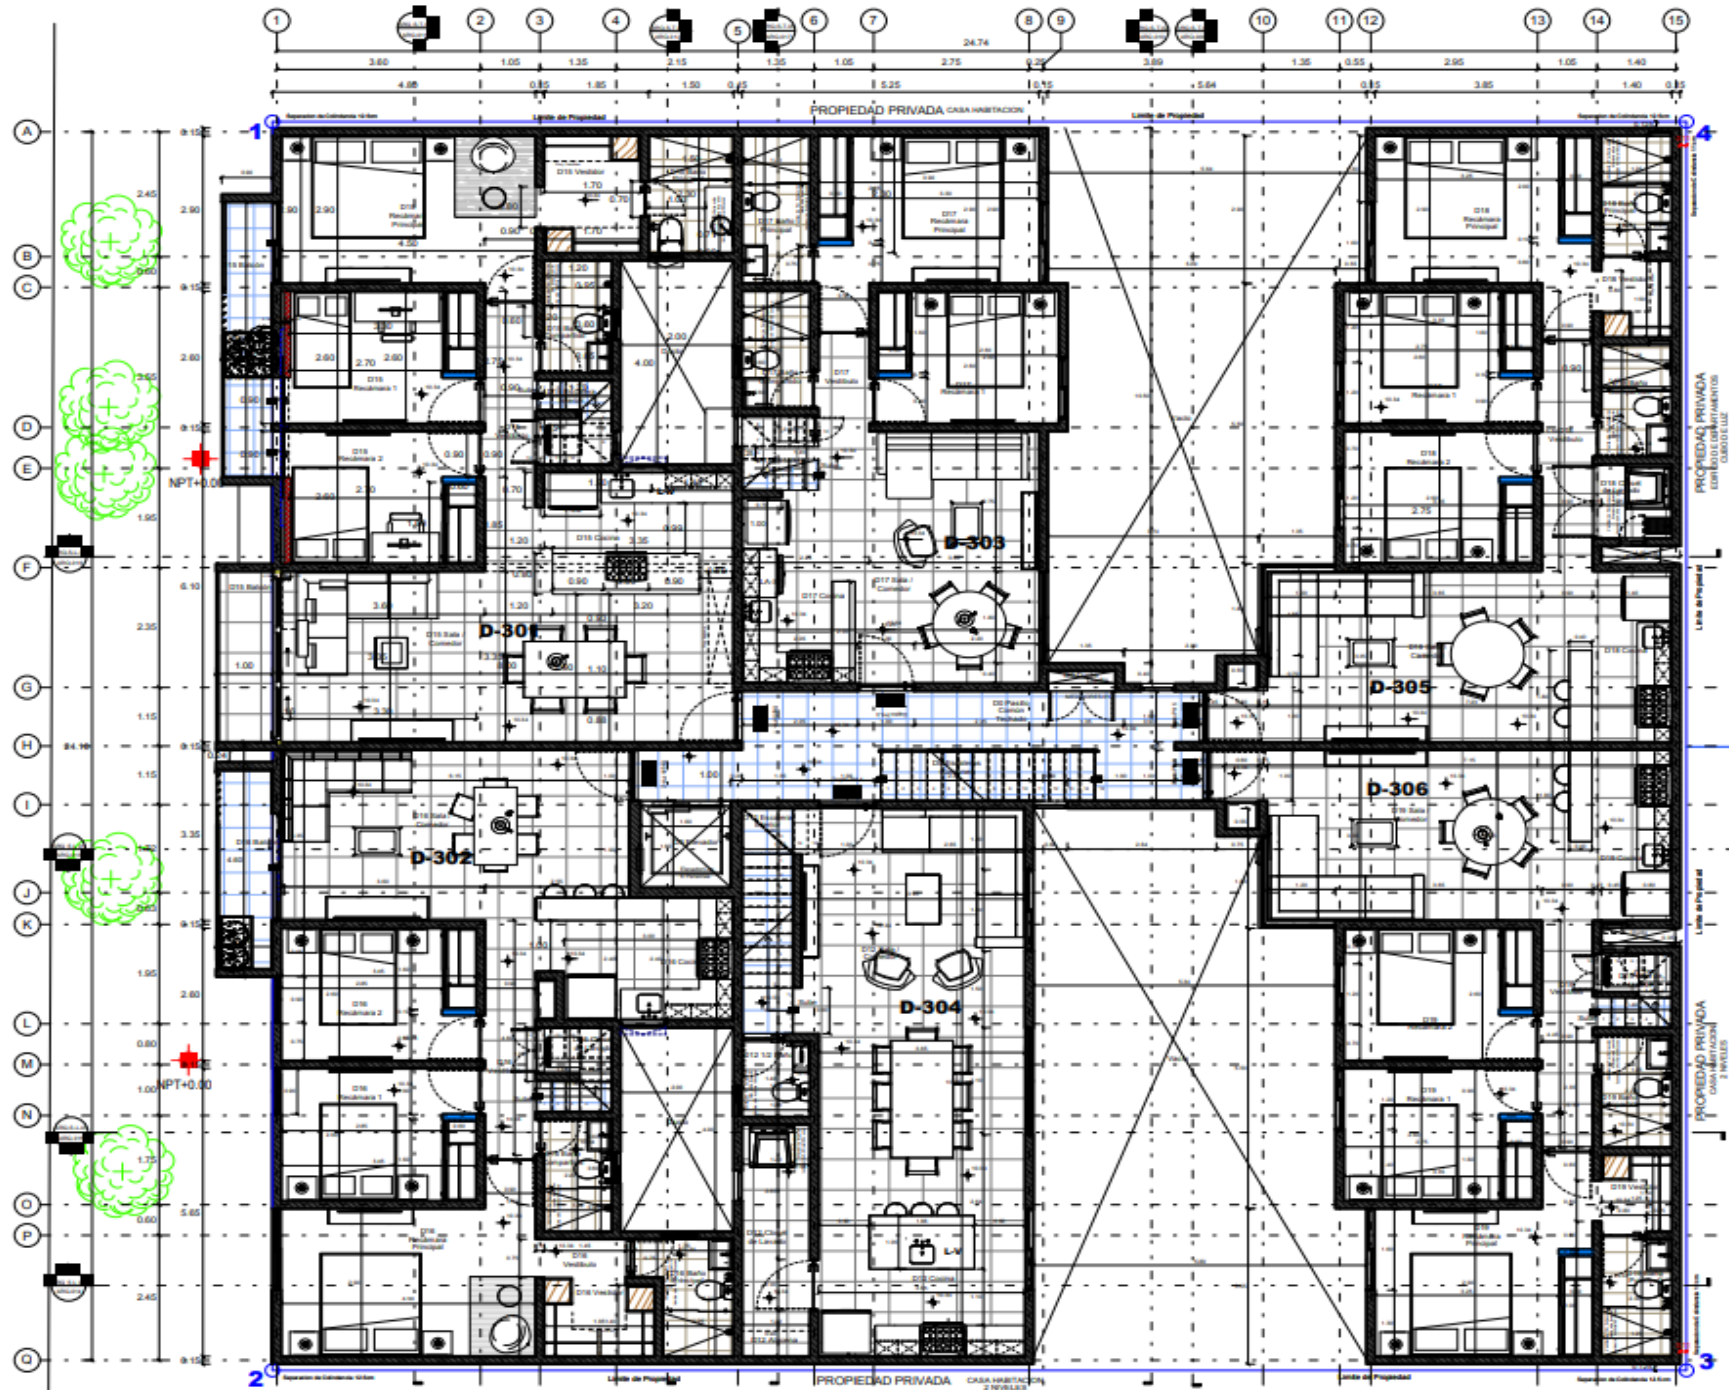







MONTE ALBAN 54

427-243-8637

<https://sectorinmobiliario.odoo.com/>