


PALENQUE
334

Un gran espacio
para tu vida



LA MEJOR UBICACIÓN EN NARVARTE Y CALIDAD DE VIDA ÚNICA

- ◆ Gastronomía & Cultura
- ◆ Entretenimiento
- ◆ Centros Educativos
- ◆ Supermercados
- ◆ Servicios Hospitalarios

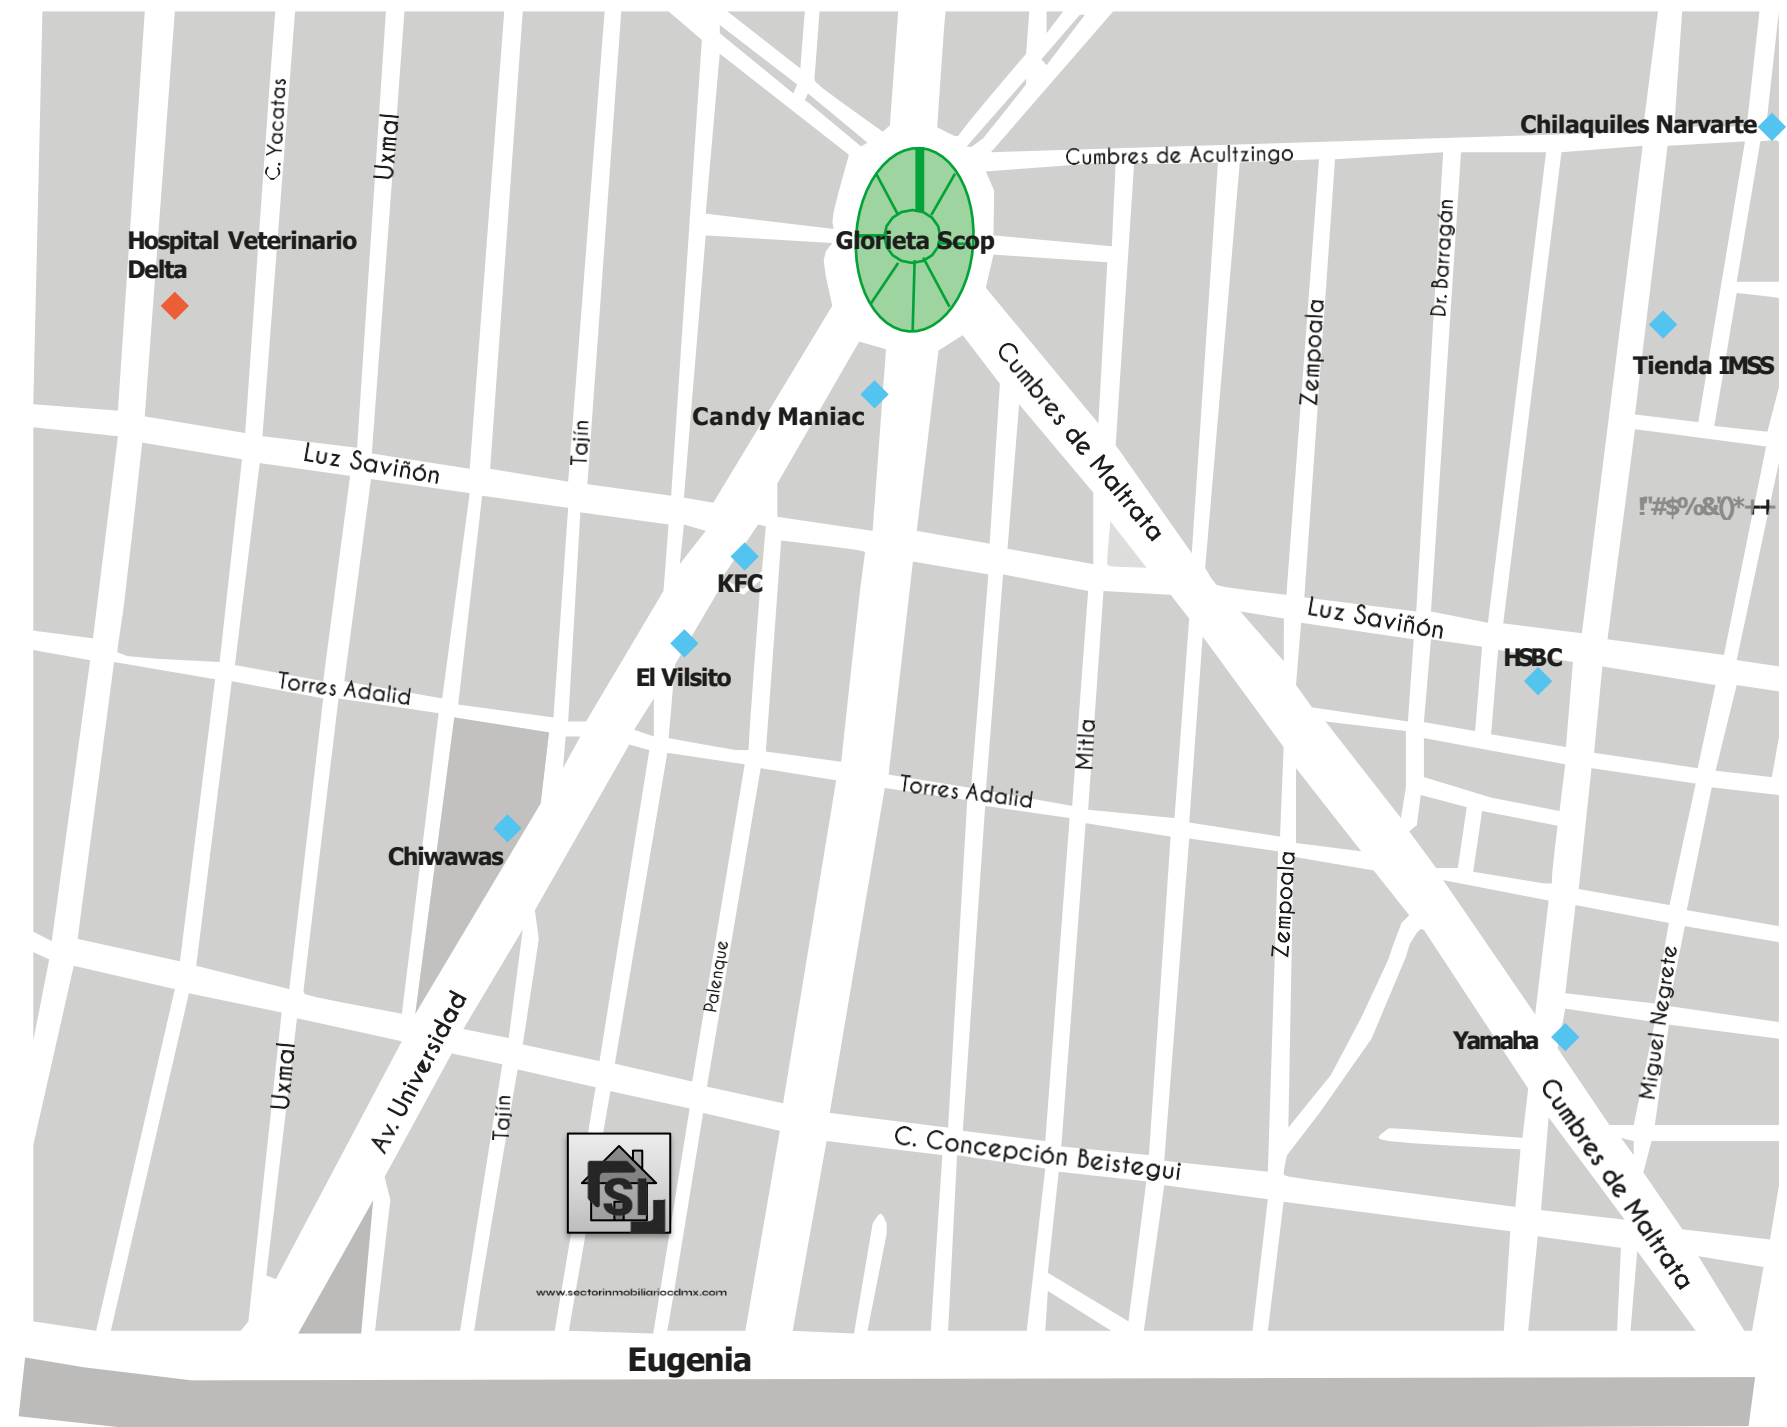

DISFRUTA CADA ESPACIO

Un hogar tal y como lo has soñado

Conoce el hogar de tus sueños, está creado con un diseño moderno, fino y alegre en todos sus espacios, incluyendo en ellos la mejor calidad y un ambiente maravilloso.

Creamos el hogar ideal, donde siempre vas a tener la mayor comodidad para ti y los tuyos, acompañados de momentos y experiencias llenos de armonía y sonrisas.



10 DEPTOS

CARACTERÍSTICAS



2 y 3 Recámaras



2 Baños



Cocina Integral



Estancia / Comedor



Algunos con Terraza, Balcón o
Roof común



Elevador



Caseta de Vigilancia con 1/2 Baño




2 Estacionamientos Fijos

VIDA EN FAMILIA Y AMIGOS



PLANTAS TIPO


TIPO 1
D-002

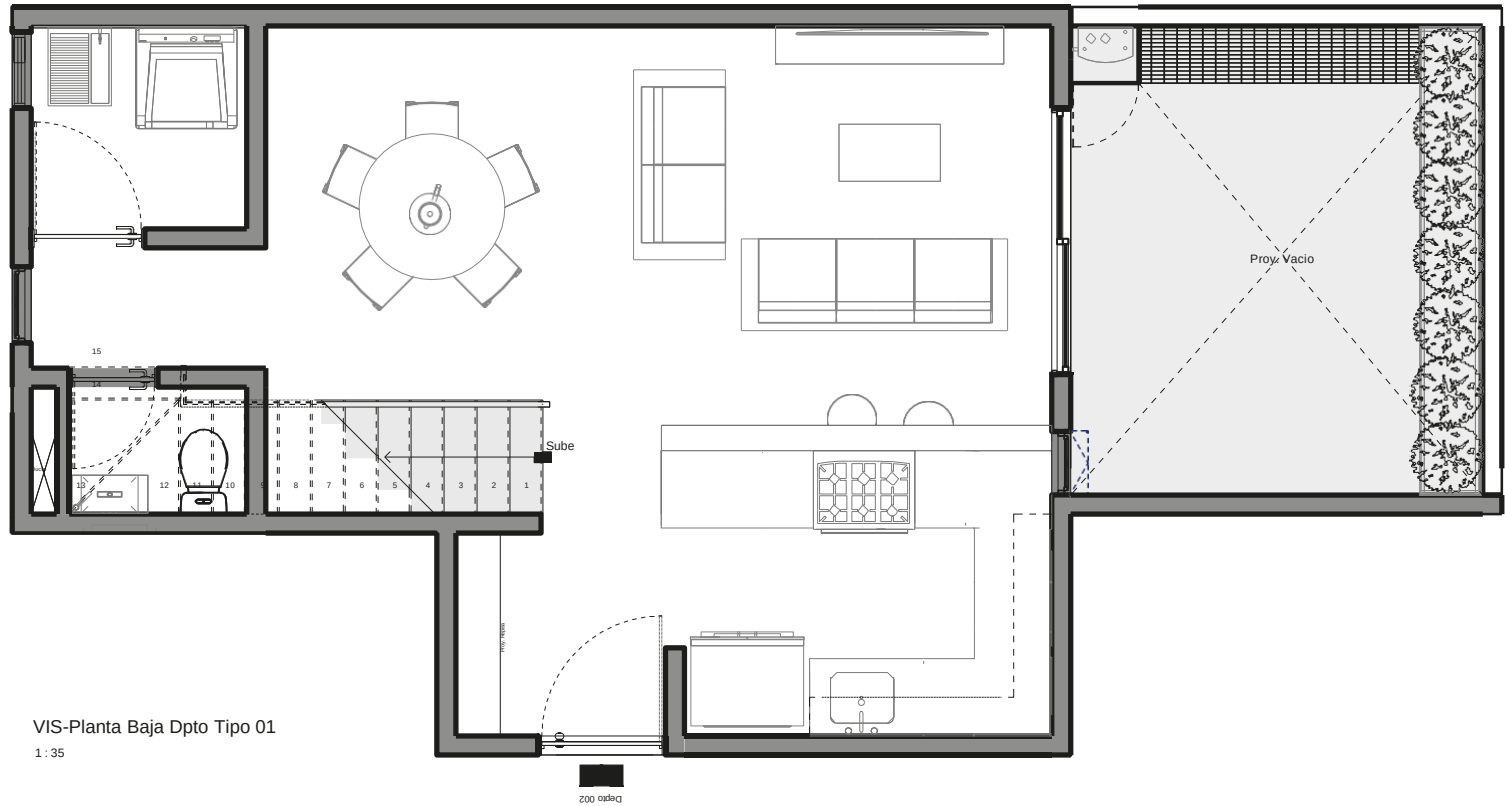


VIS-Planta Baja Dpto Tipo 01
1:35

- Estancia
- Comedor
- Cocina
- Recámara Principal
- 2 Baños Completos
- 2 Recámaras Secundarias
- Medio Baño
- Cuarto de Lavado
- Terraza
- 2 Vestidores
- Balcón


Ubicación en planta

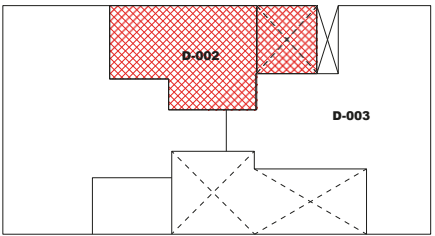

PLANTA BAJA

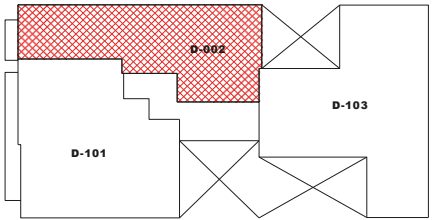

PRIMER NIVEL

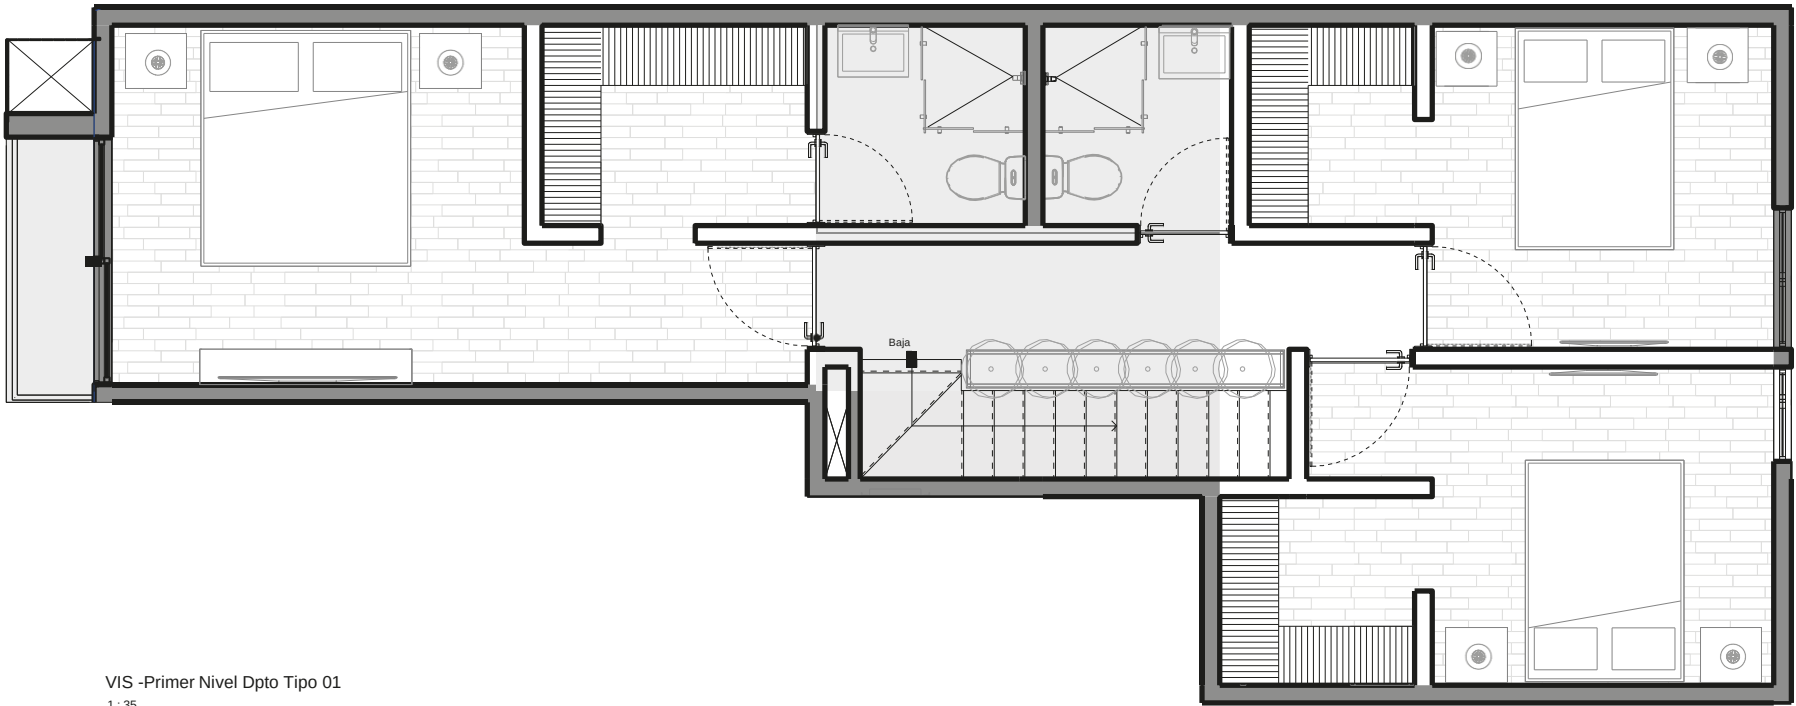

VIS -Primer Nivel Dpto Tipo 01
1:35

TIPO 2

D-003


SECTOR
INMOBILIARIO



PROPIEDAD PRIVADA

- ◆ Estancia
- ◆ Comedor
- ◆ Cocina
- ◆ Recámara Principal
- ◆ 2 Baños Completos
- ◆ 2 Recámaras Secundarias
- ◆ Estudio
- ◆ Cuarto de Lavado
- ◆ Terraza
- ◆ Vestidor
- ◆ Bodega

Ubicación en planta

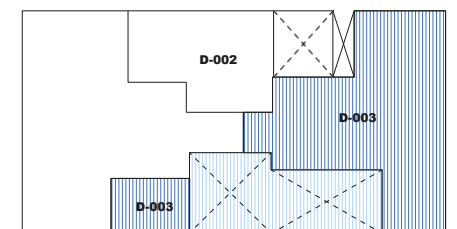


PLANTA BAJA


VIS-Planta Baja Dpto Tipo 02
1 : 35



- ◆ Estancia
- ◆ Comedor
- ◆ Cocina
- ◆ Recámara Principal
- ◆ 2 Baños Completos
- ◆ 2 Recámaras Secundarias
- ◆ Cuarto de Lavado
- ◆ Vestidor
- ◆ Balcón

Ubicación en planta

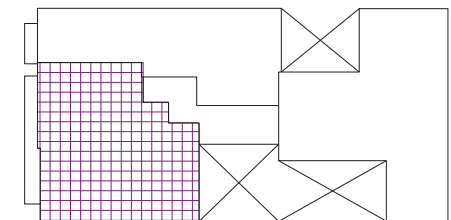

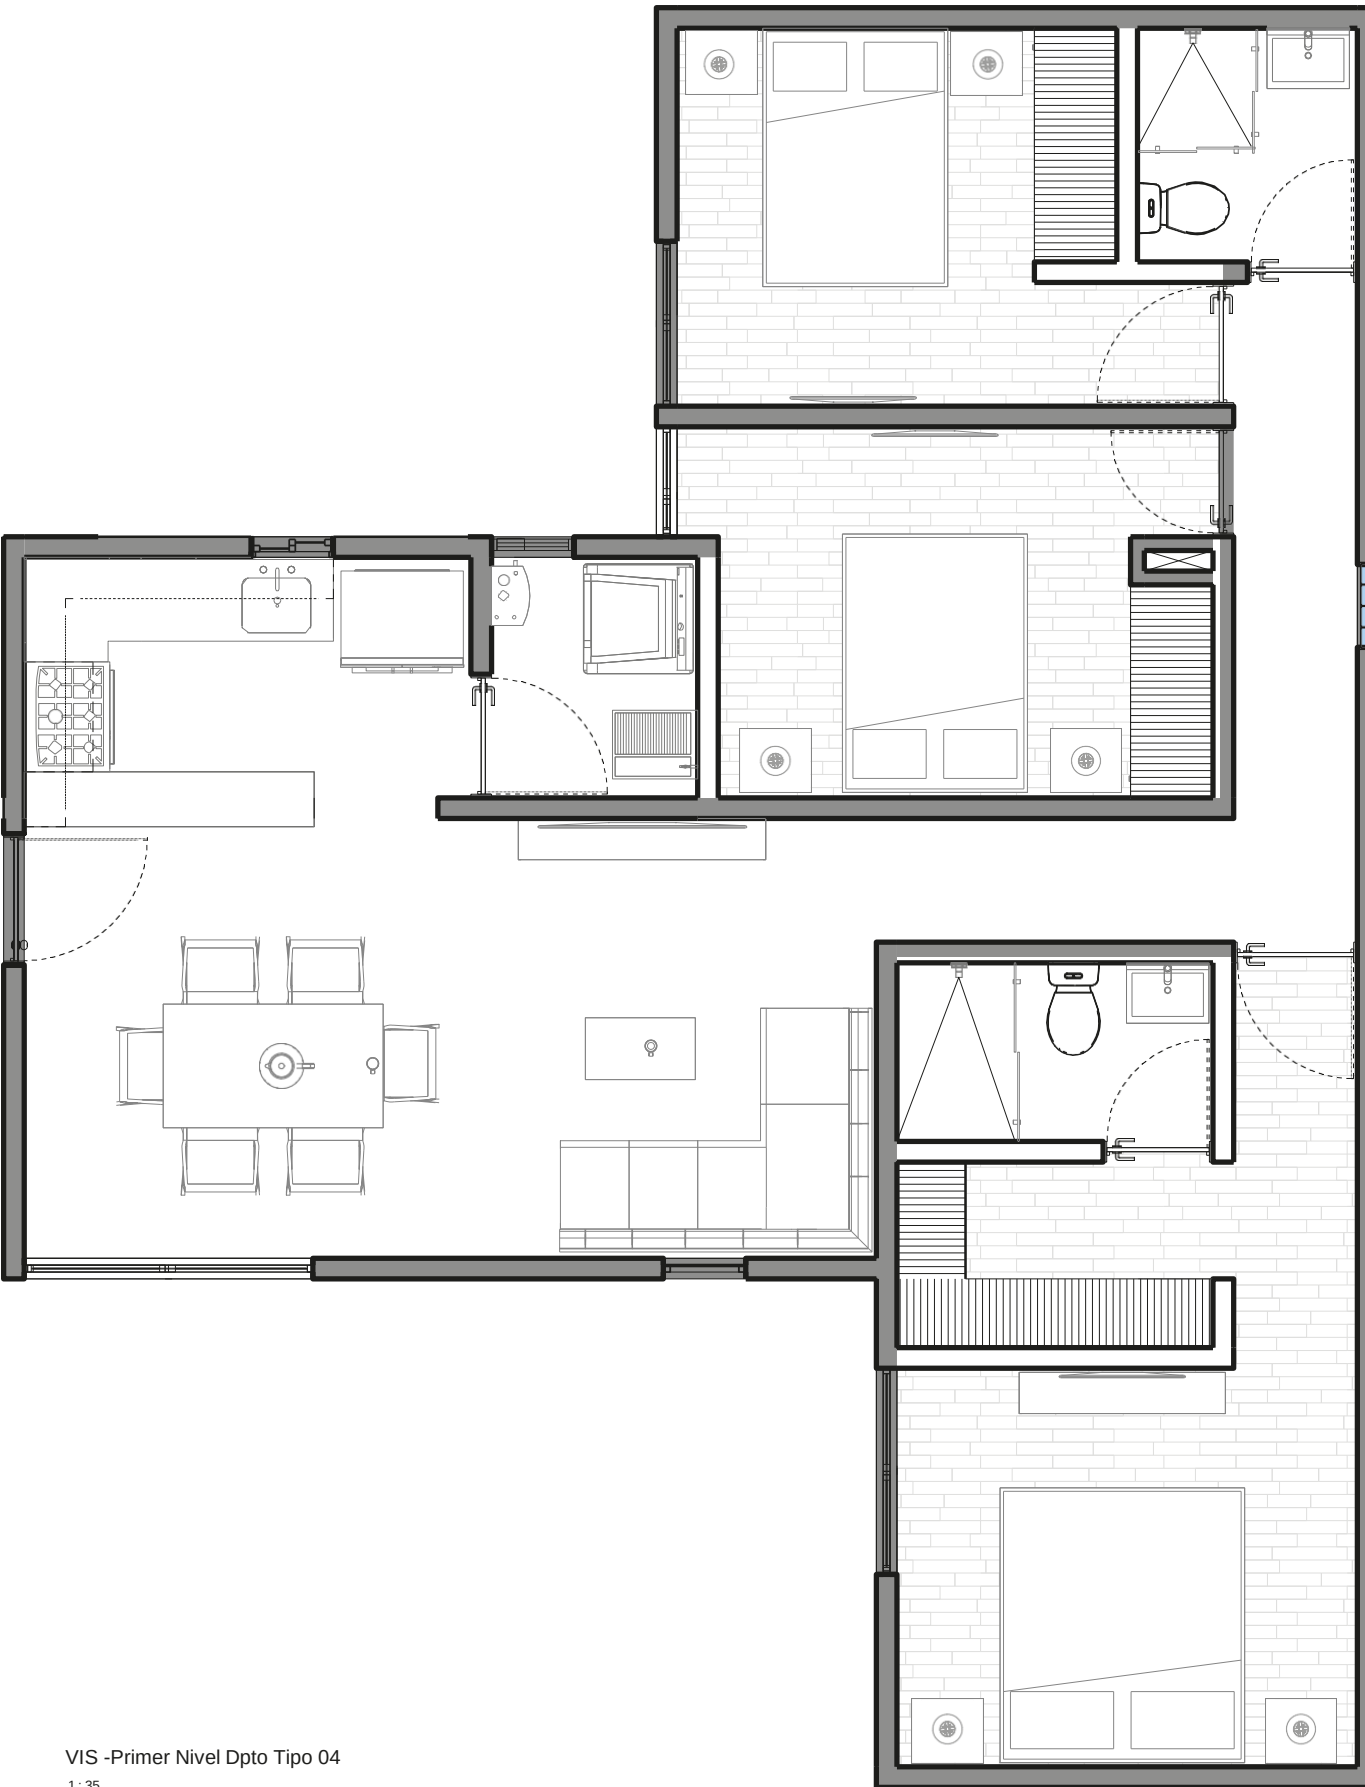


TIPO 4


D-103
D-203

- ◆ Estancia
- ◆ Comedor
- ◆ Cocina
- ◆ Recámara Principal
- ◆ 2 Baños Completos
- ◆ 2 Recámaras Secundarias
- ◆ Cuarto de Lavado
- ◆ Vestidor

Ubicación en planta

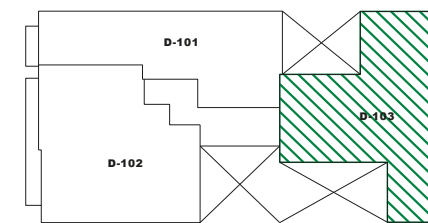

PRIMER NIVEL

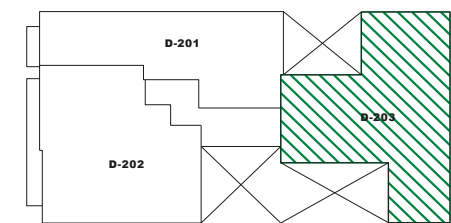


SEGUNDO NIVEL

VIS -Primer Nivel Dpto Tipo 04
1:35

TIPO 5

D-202

PH2

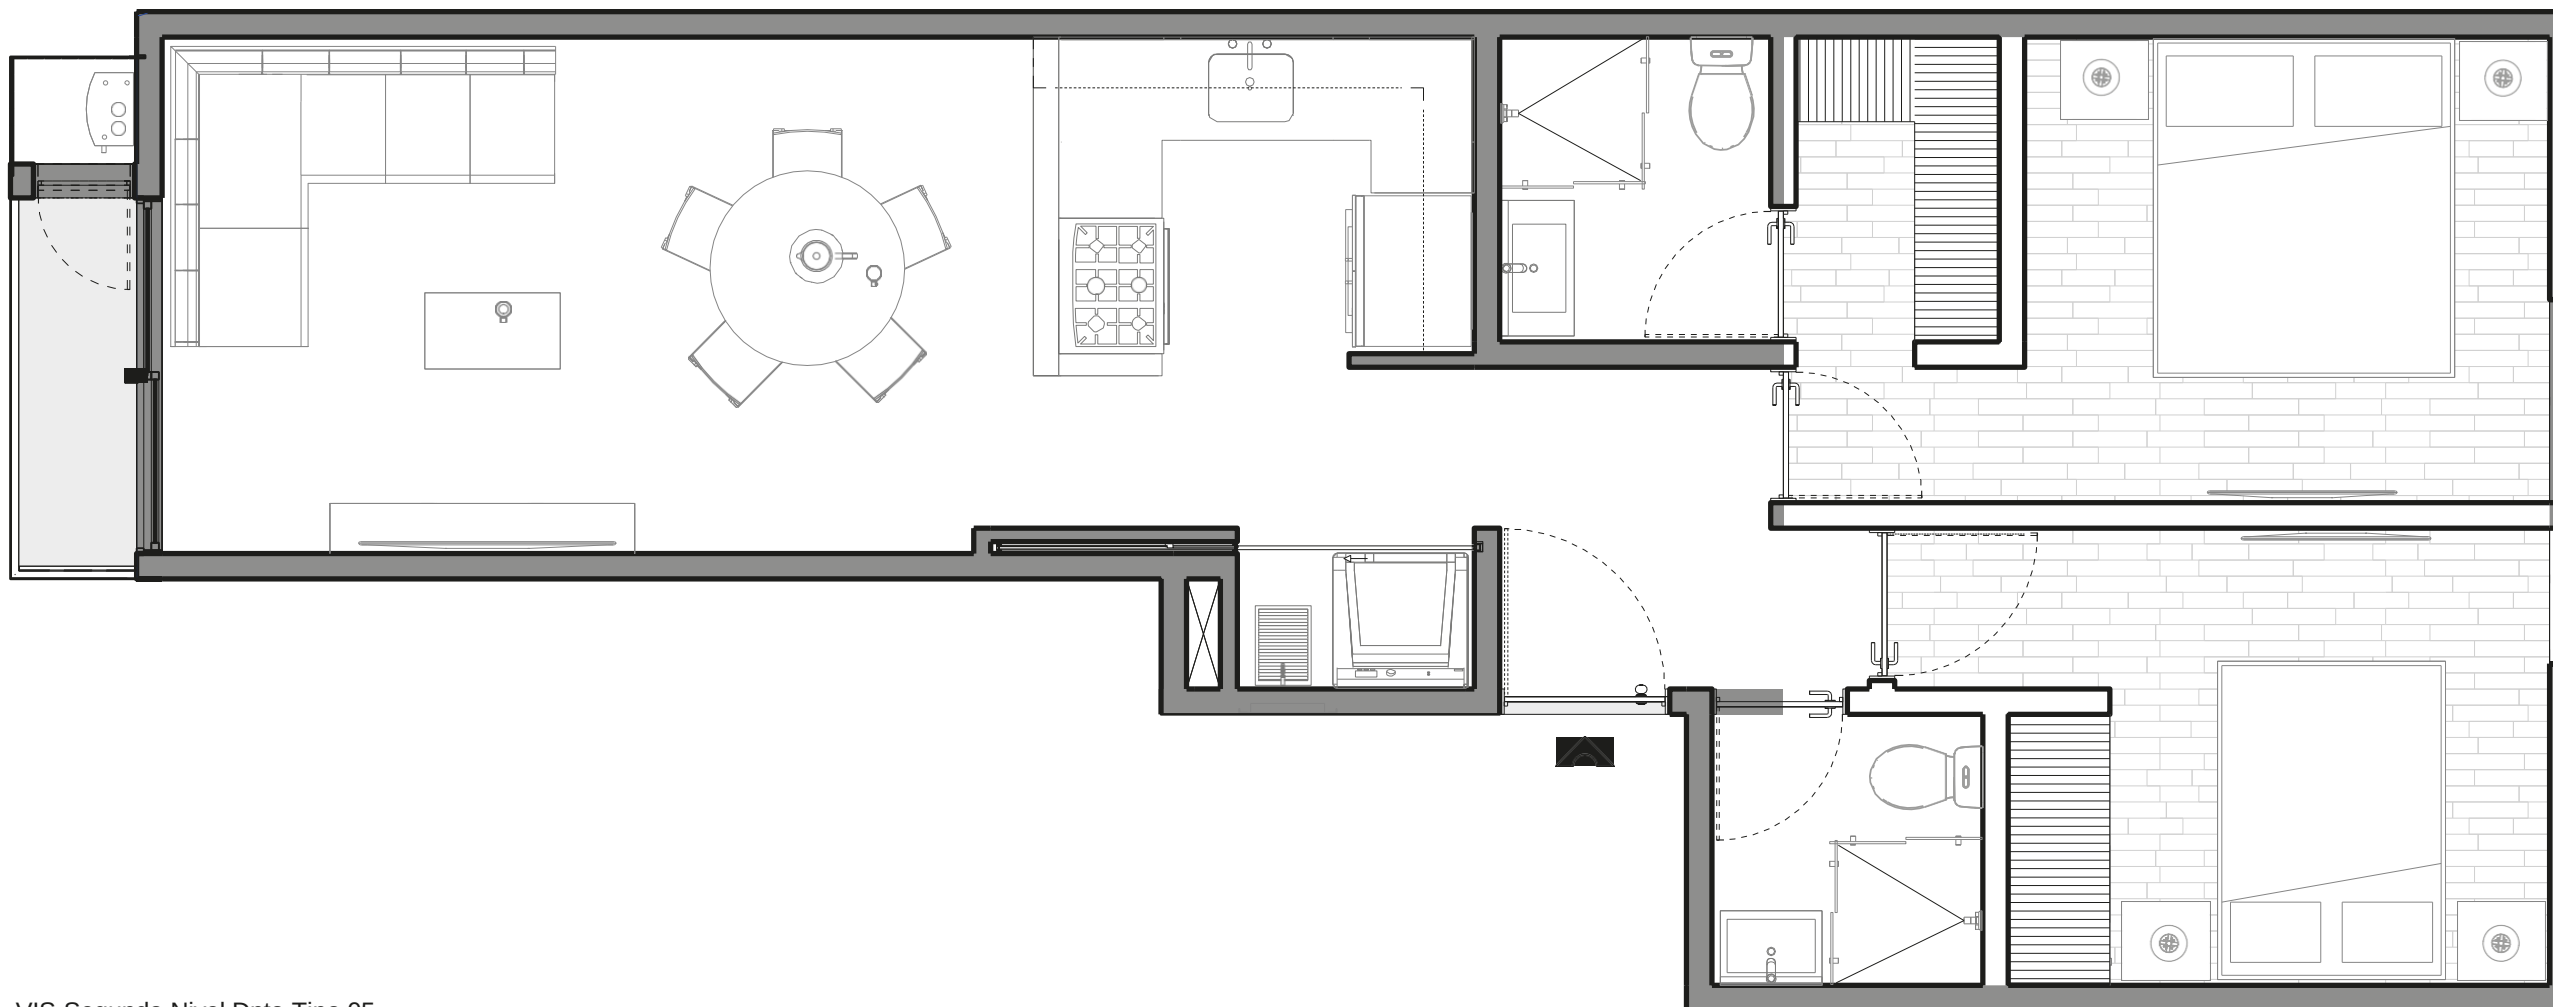


VIS-Segundo Nivel Dpto Tipo 05

1 : 35

SECTOR INMOBILIARIO



- Estancia
- Comedor
- Cocina
- Recámara Principal
- 2 Baños Completos
- Recámara Secundaria
- Cuarto de Lavado
- Vestidor
- Balcón

Ubicación en planta

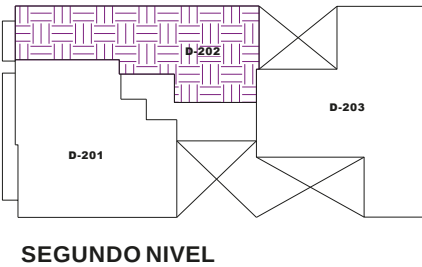


TIPO 6

PH1

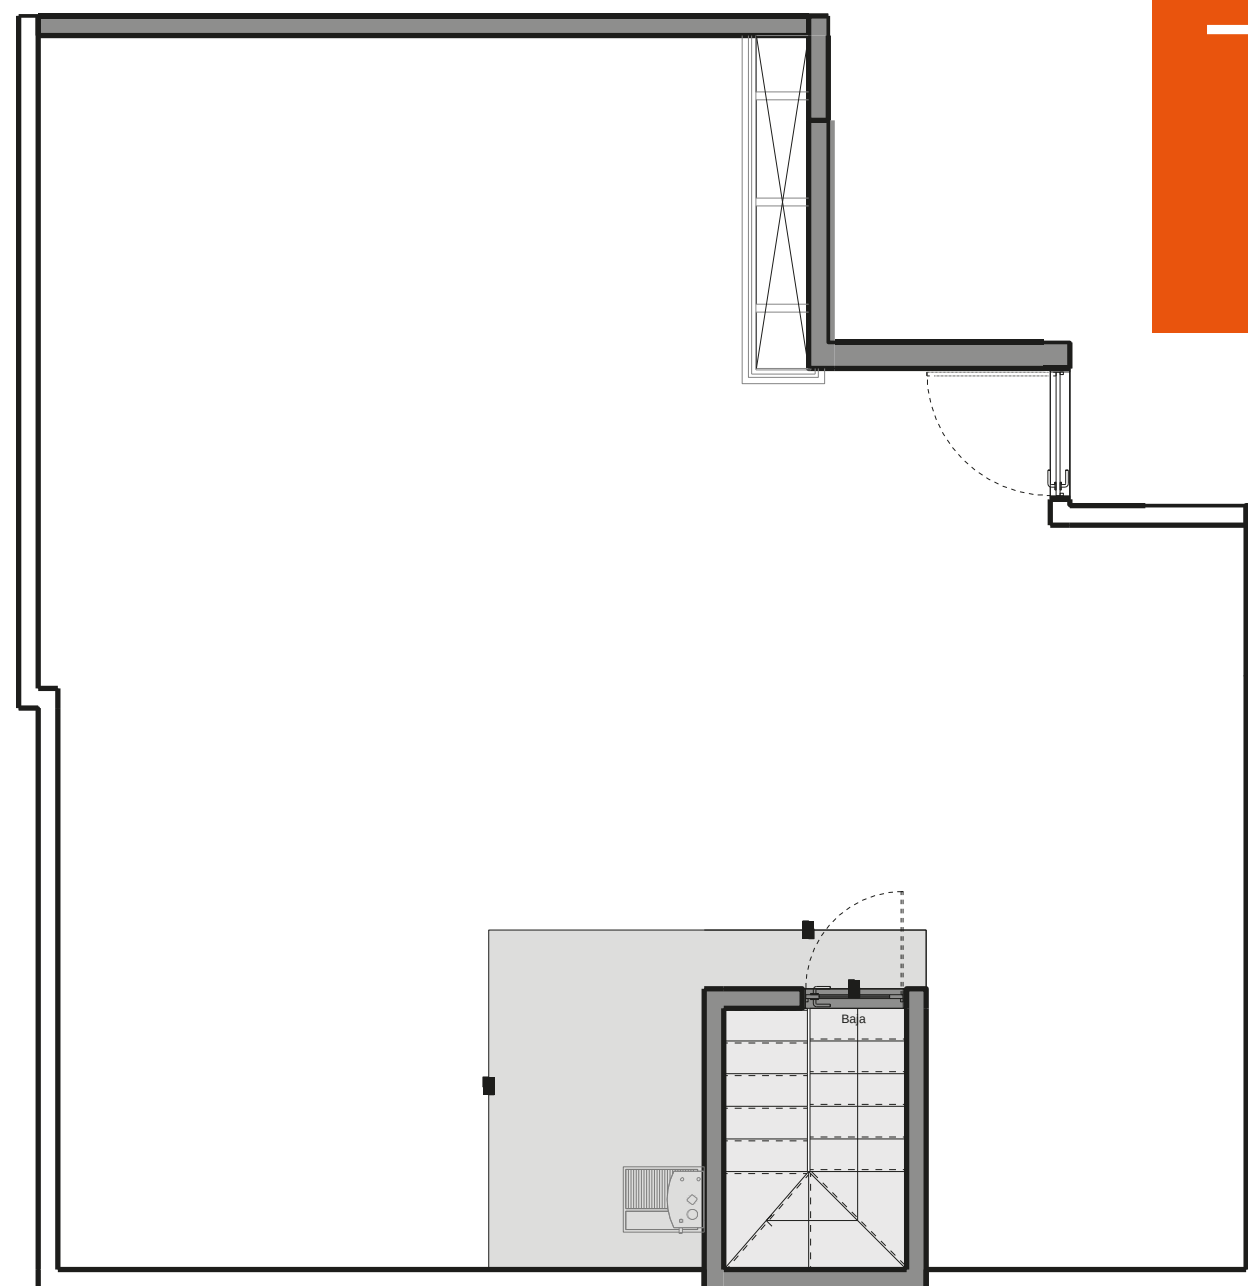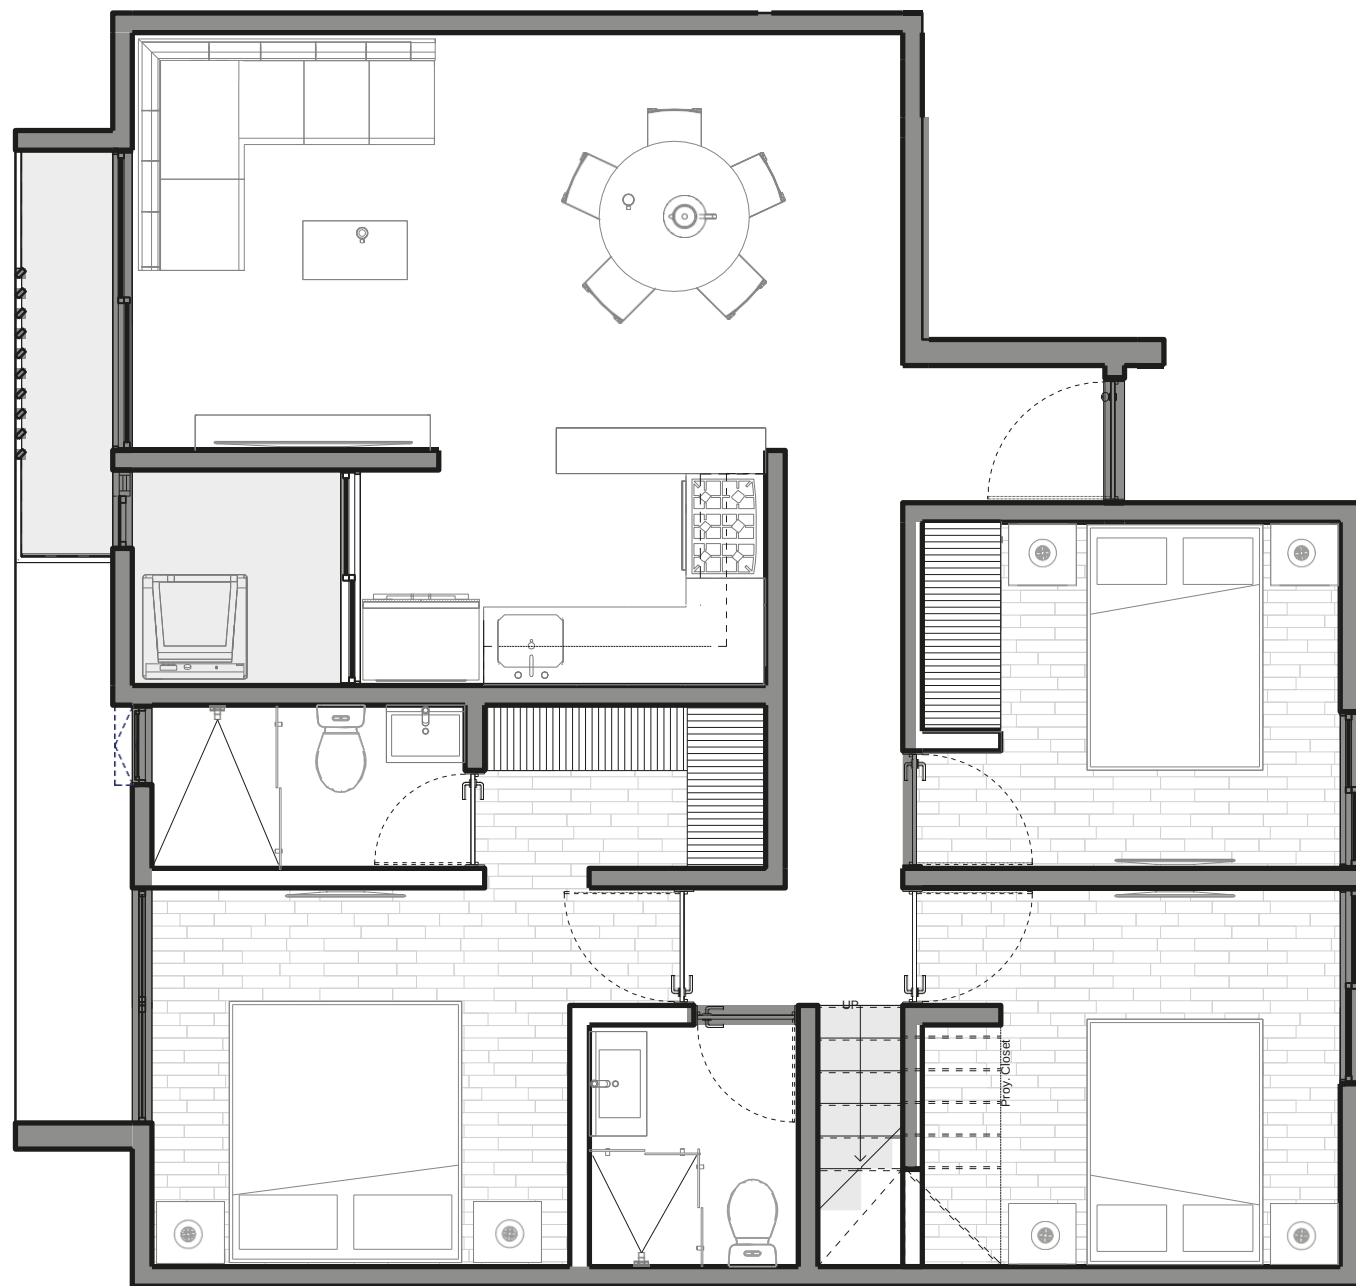


- Estancia
- Comedor
- Cocina
- Recámara Principal
- 2 Baños Completos
- 2 Recámaras Secundarias
- Estudio
- Cuarto de Lavado
- Escalera
- Vestidor
- Balcones
- Área de Lavadero



Ubicación en planta

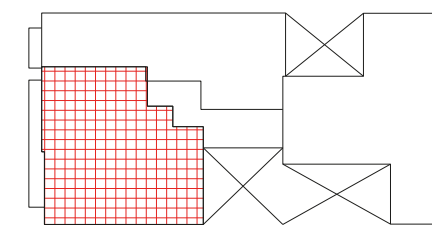

TERCER NIVEL

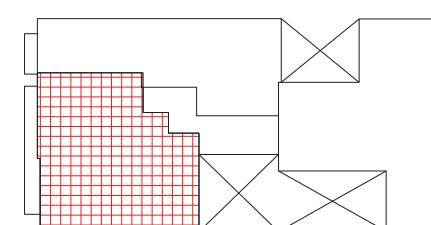


AZOTEA

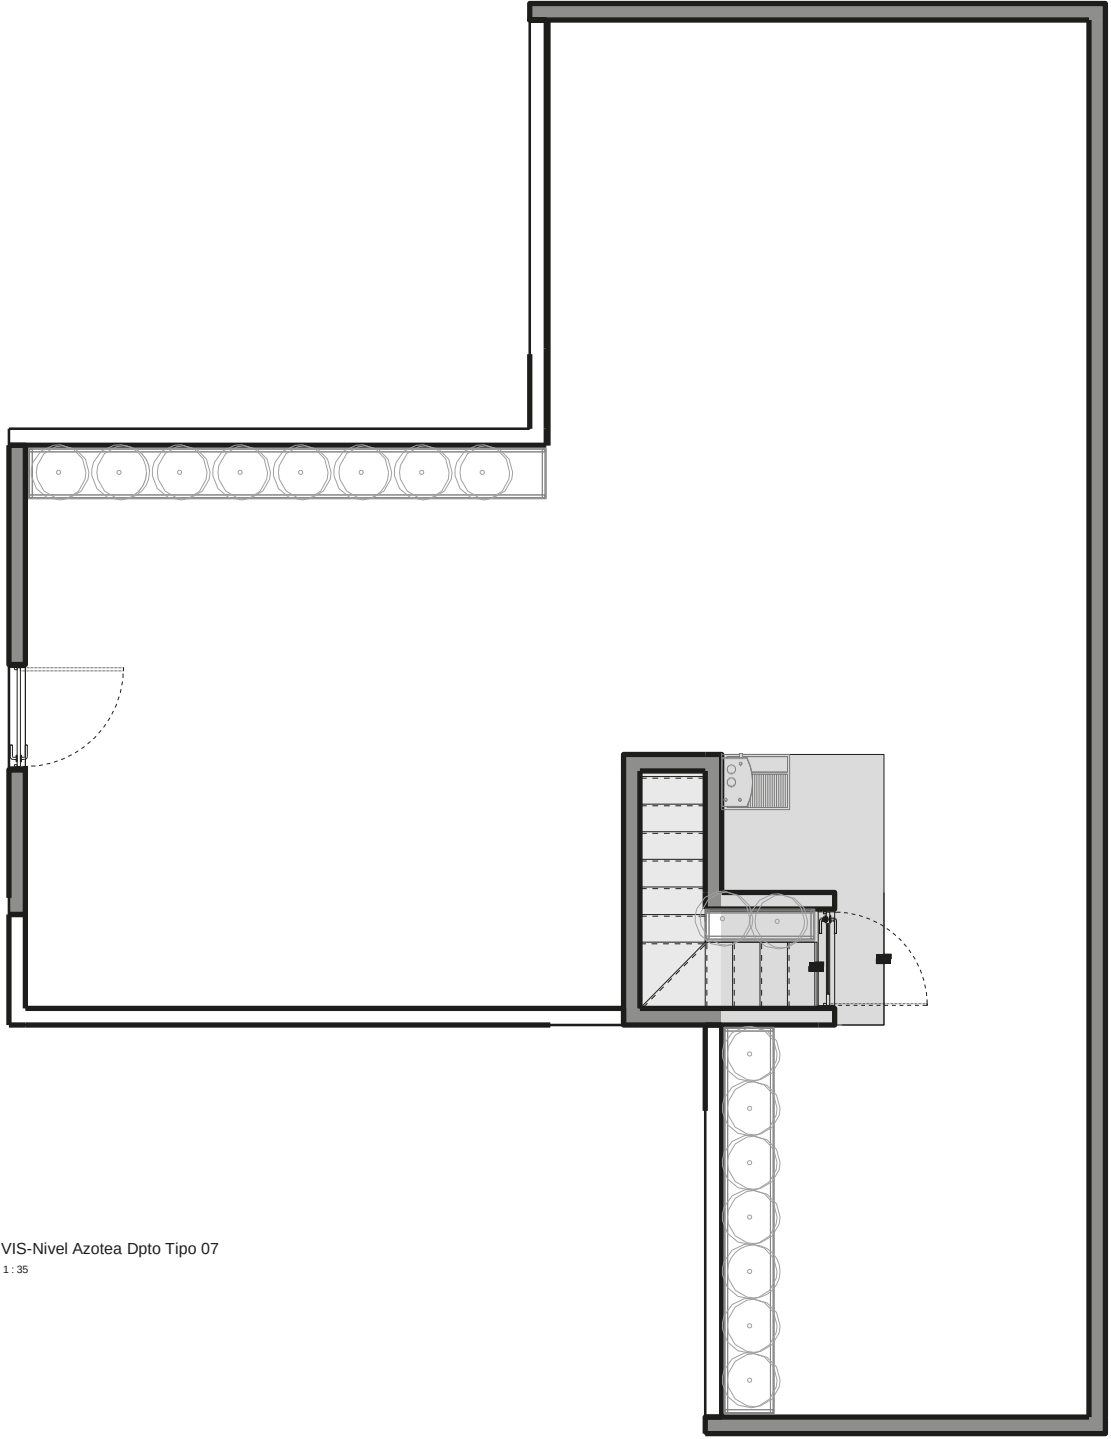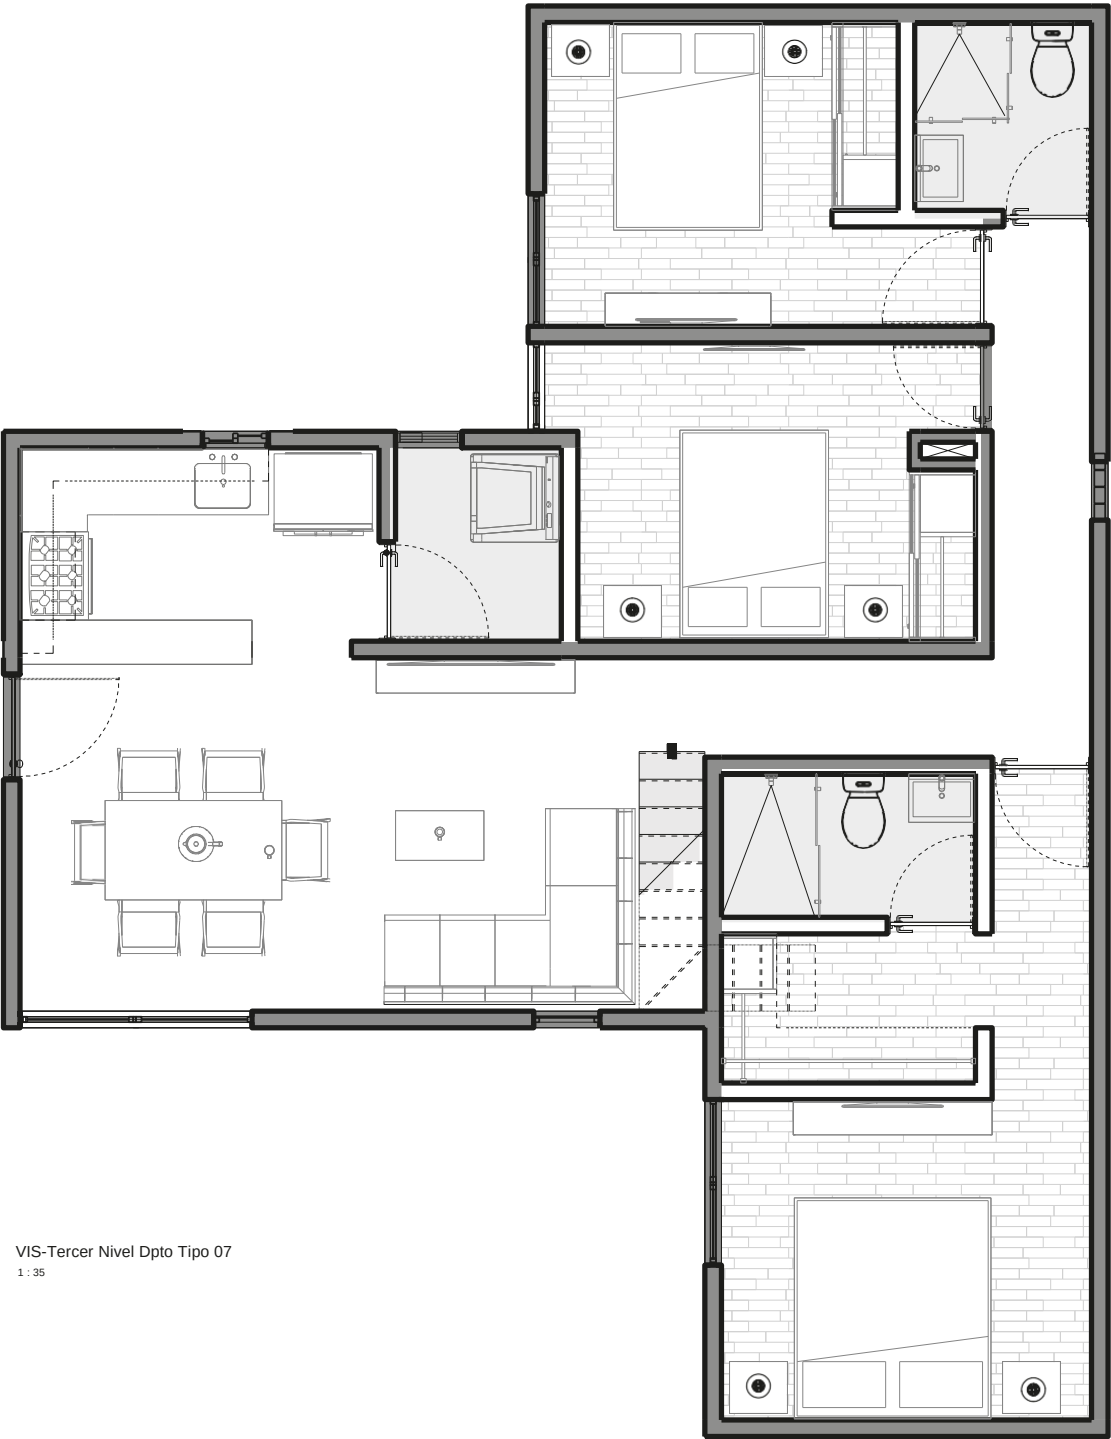


TIPO 7
PH3

Ubicación en planta

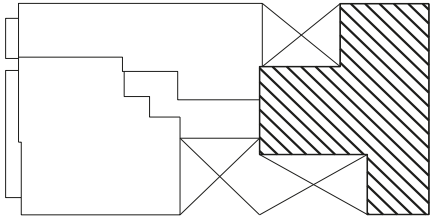


TERCER NIVEL

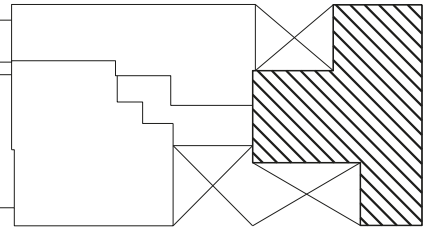


AZOTEA

- Estancia
- Comedor
- Cocina
- Recámara Principal
- 2 Baños Completos
- 2 Recámaras Secundarias
- Estudio
- Cuarto de Lavado
- Escalera
- Vestidor
- Balcones
- Área de Lavadero

Semisótano

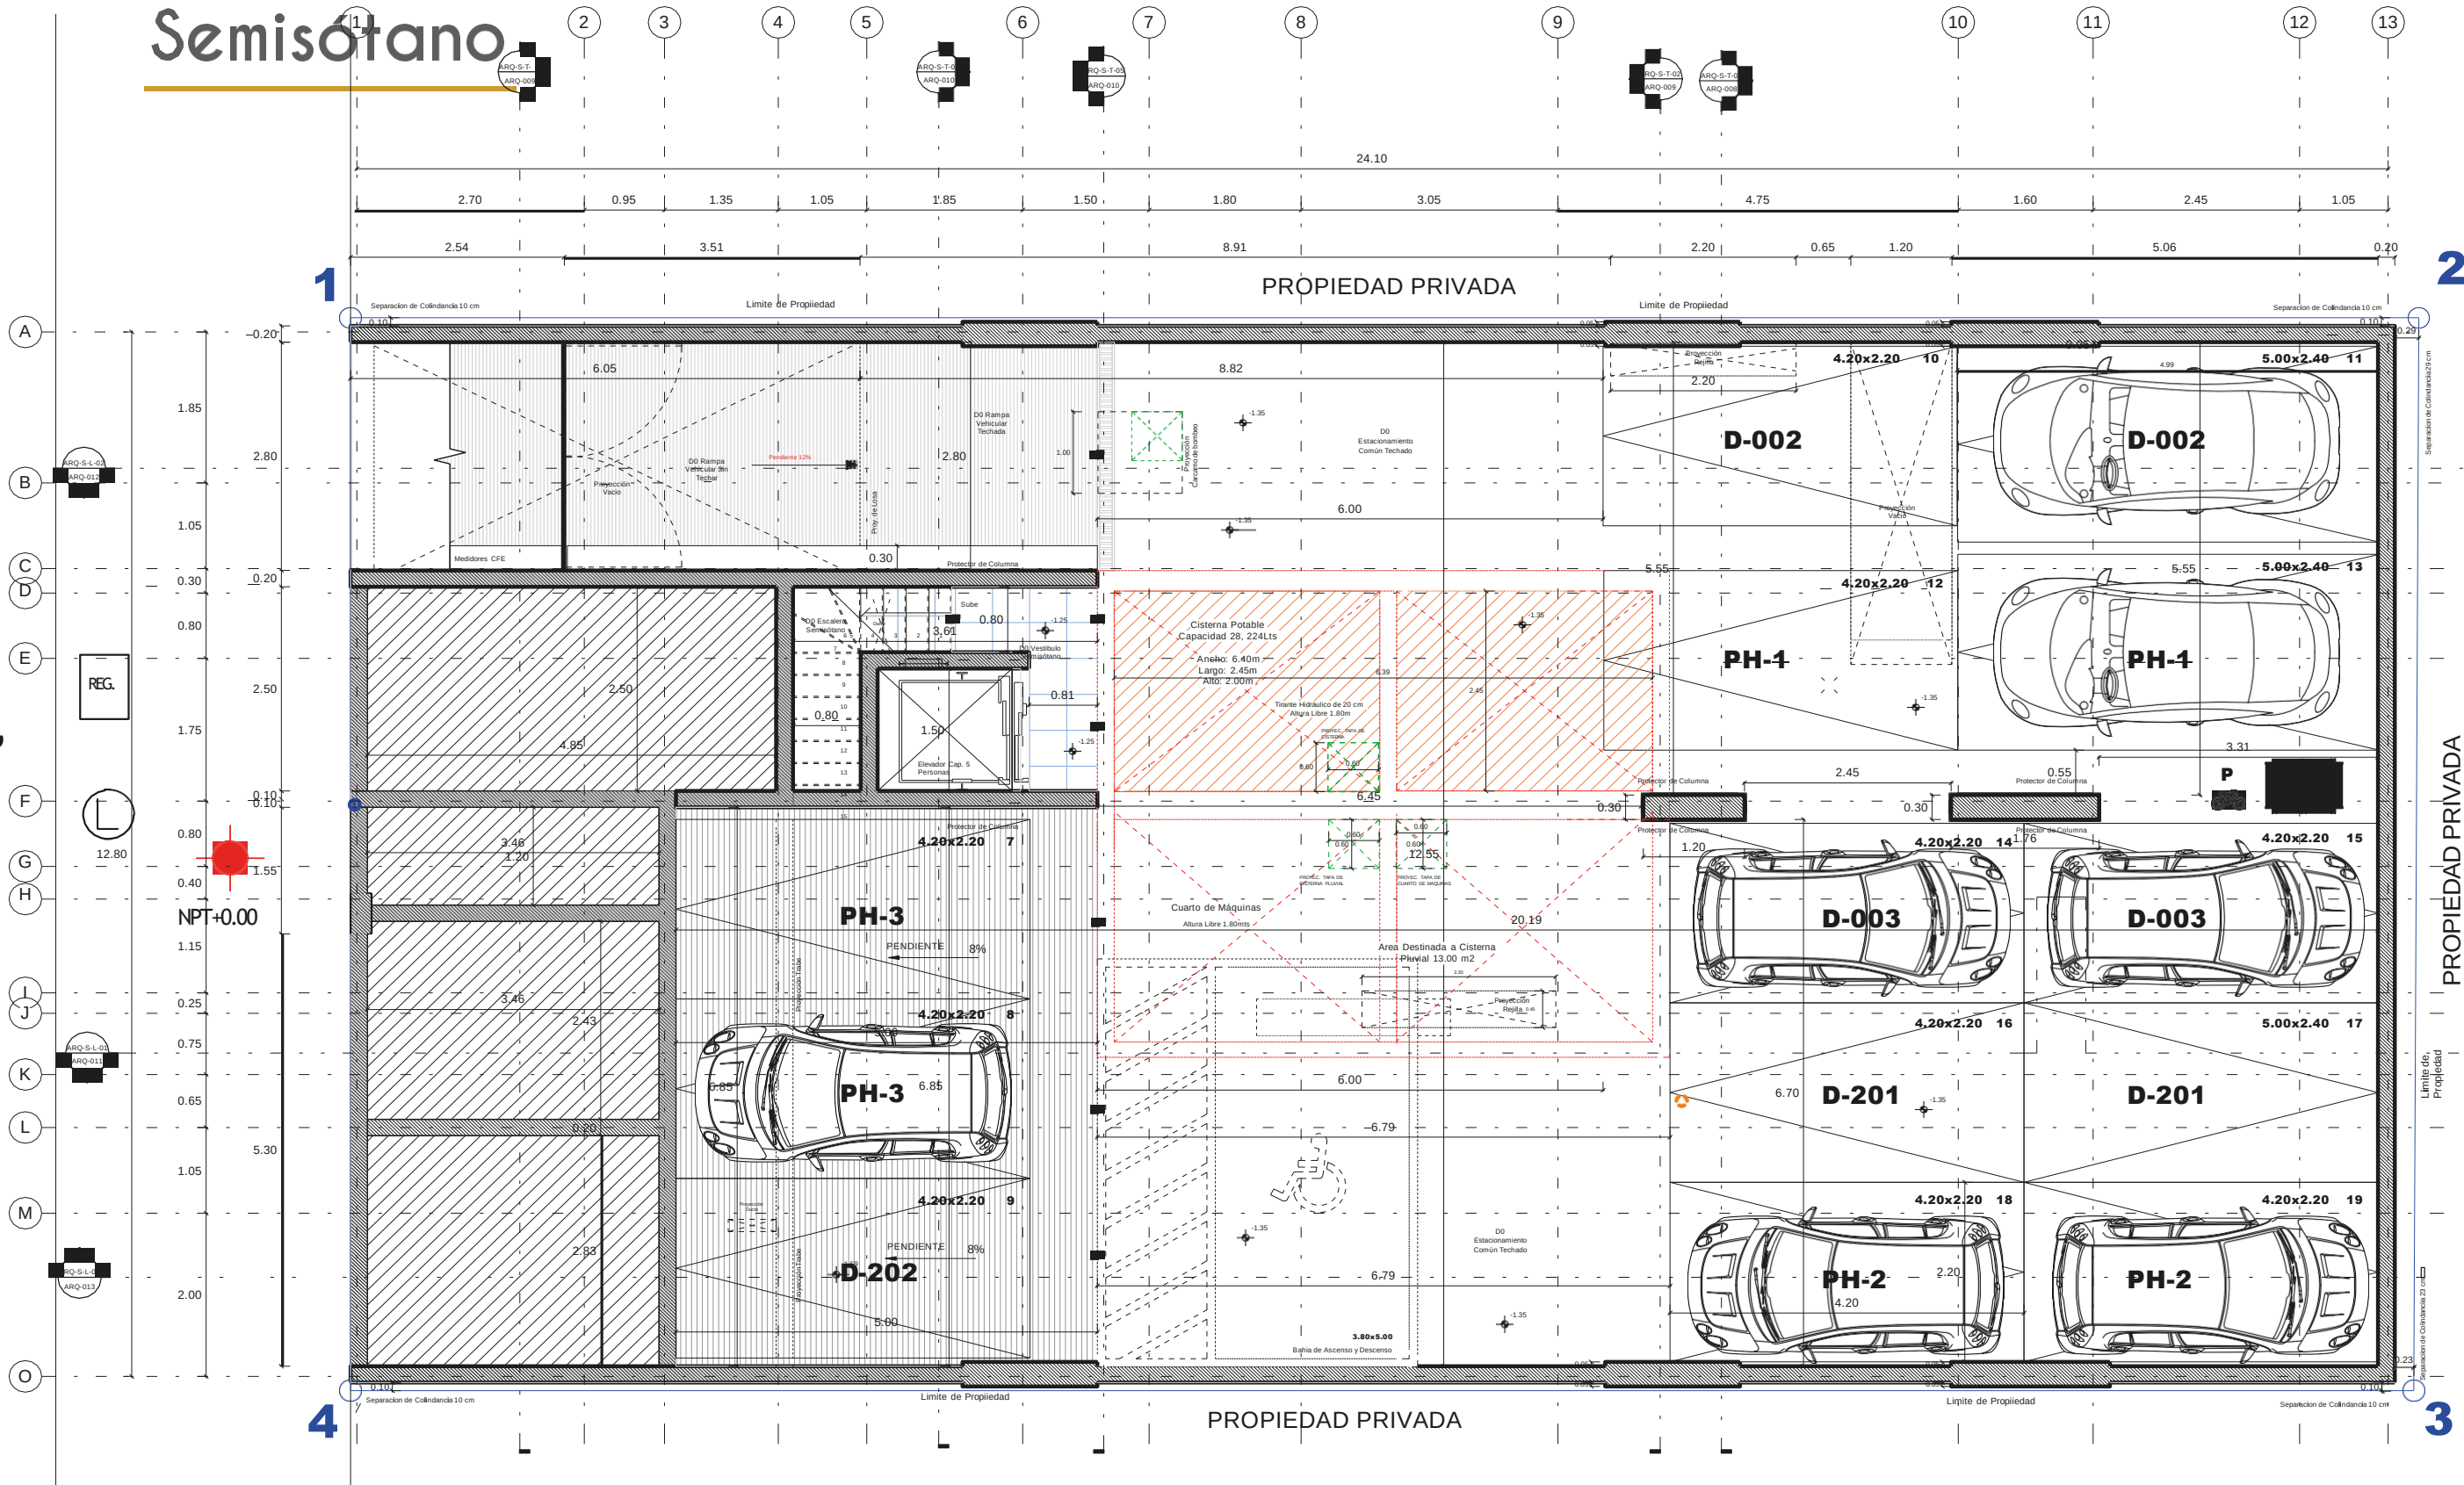

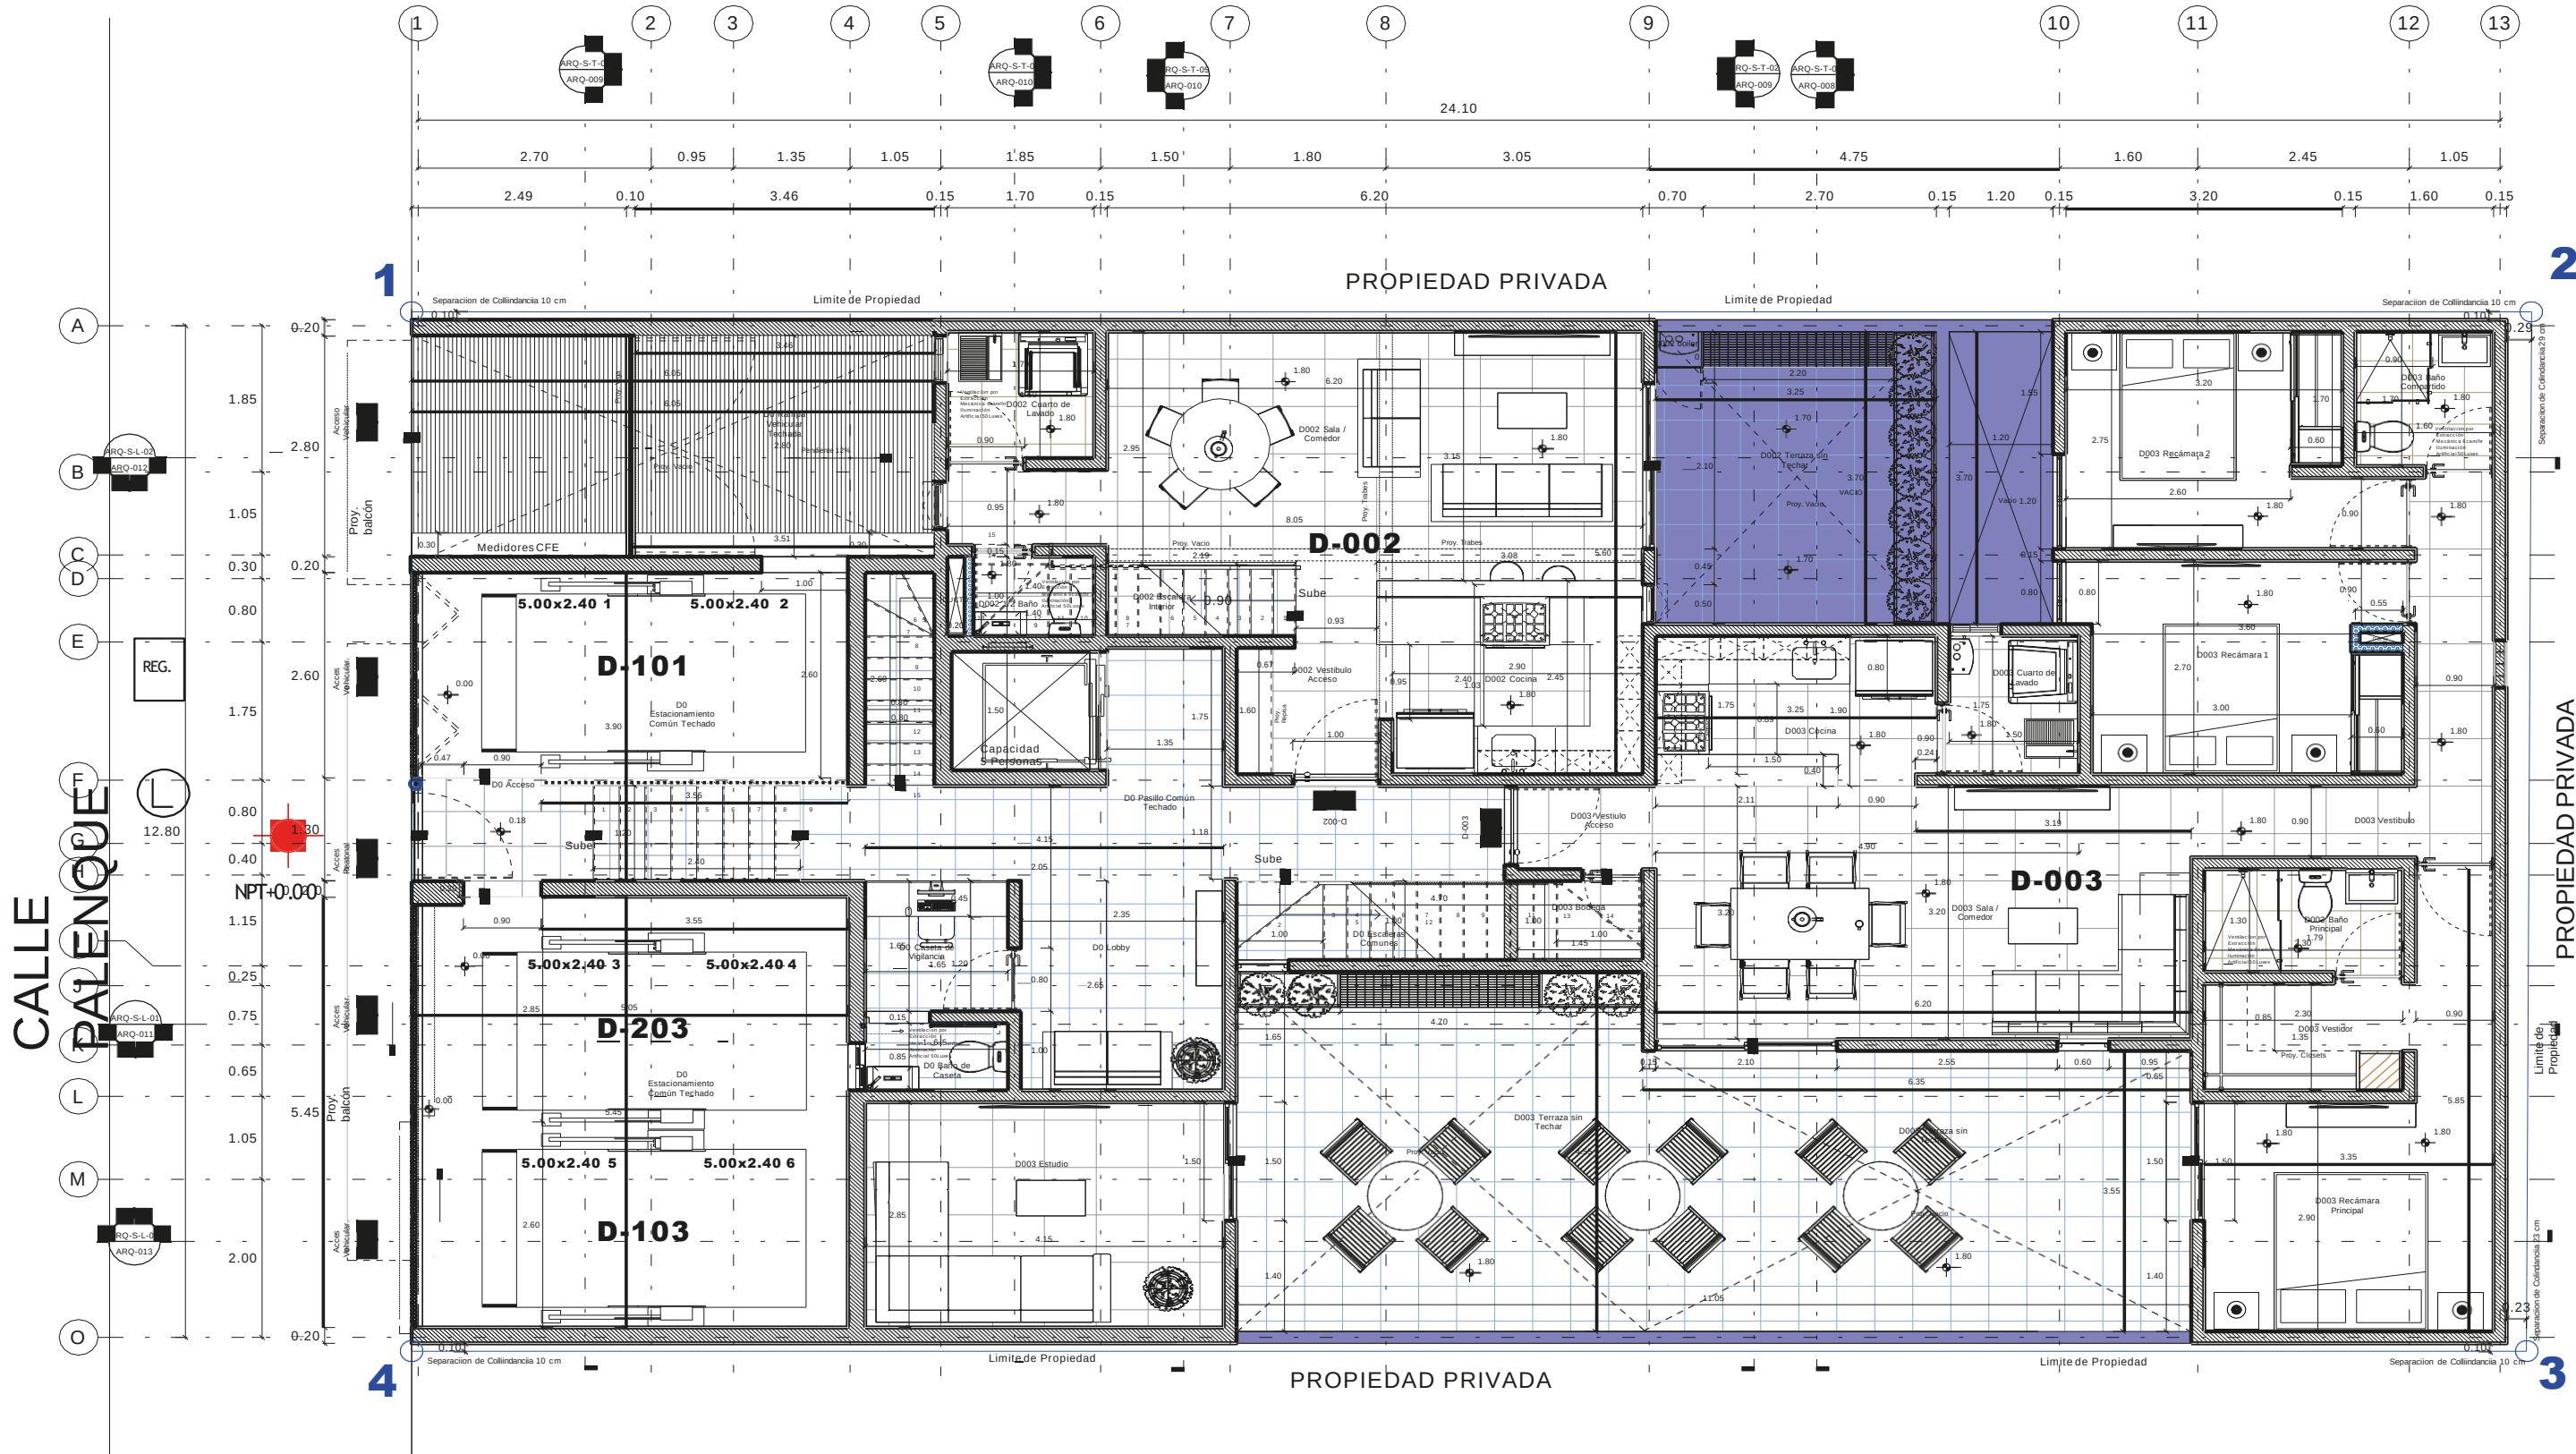


PLANTA BAJA

CALLE


PALENQUE

A
B
C
D
E
F
G
L
M
O

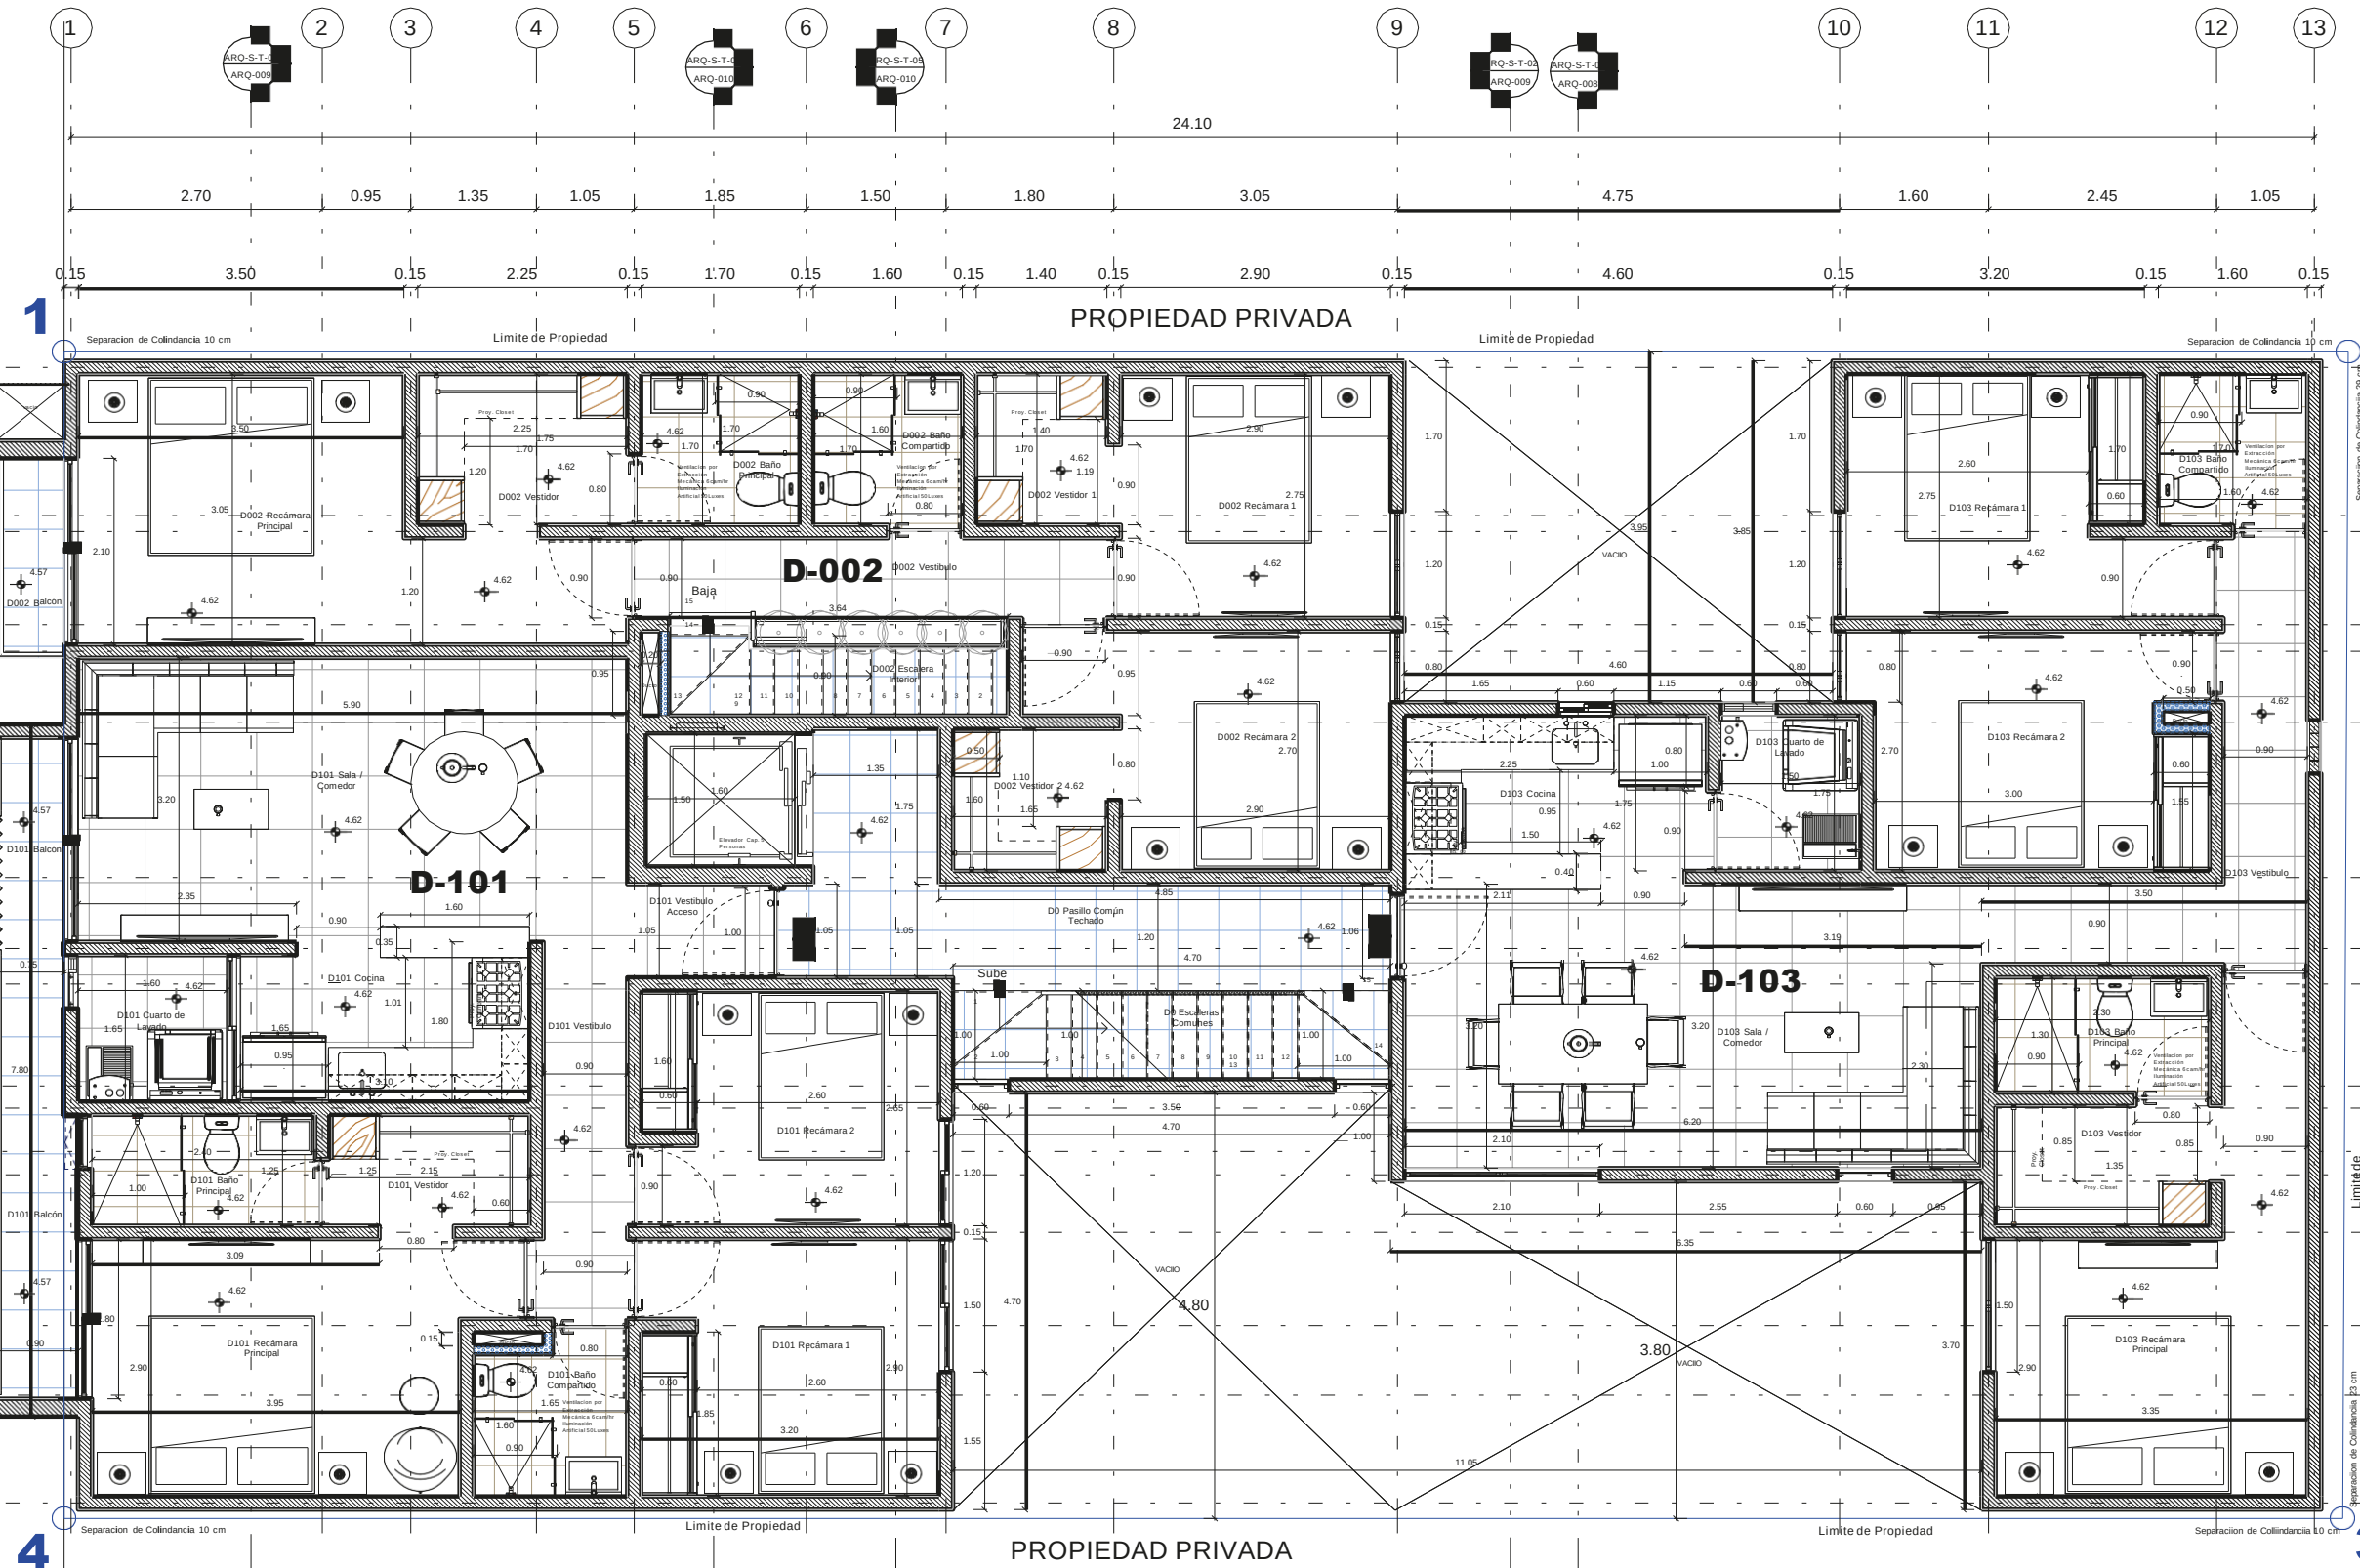


PRIMER NIVEL

CALLE PALENQUE

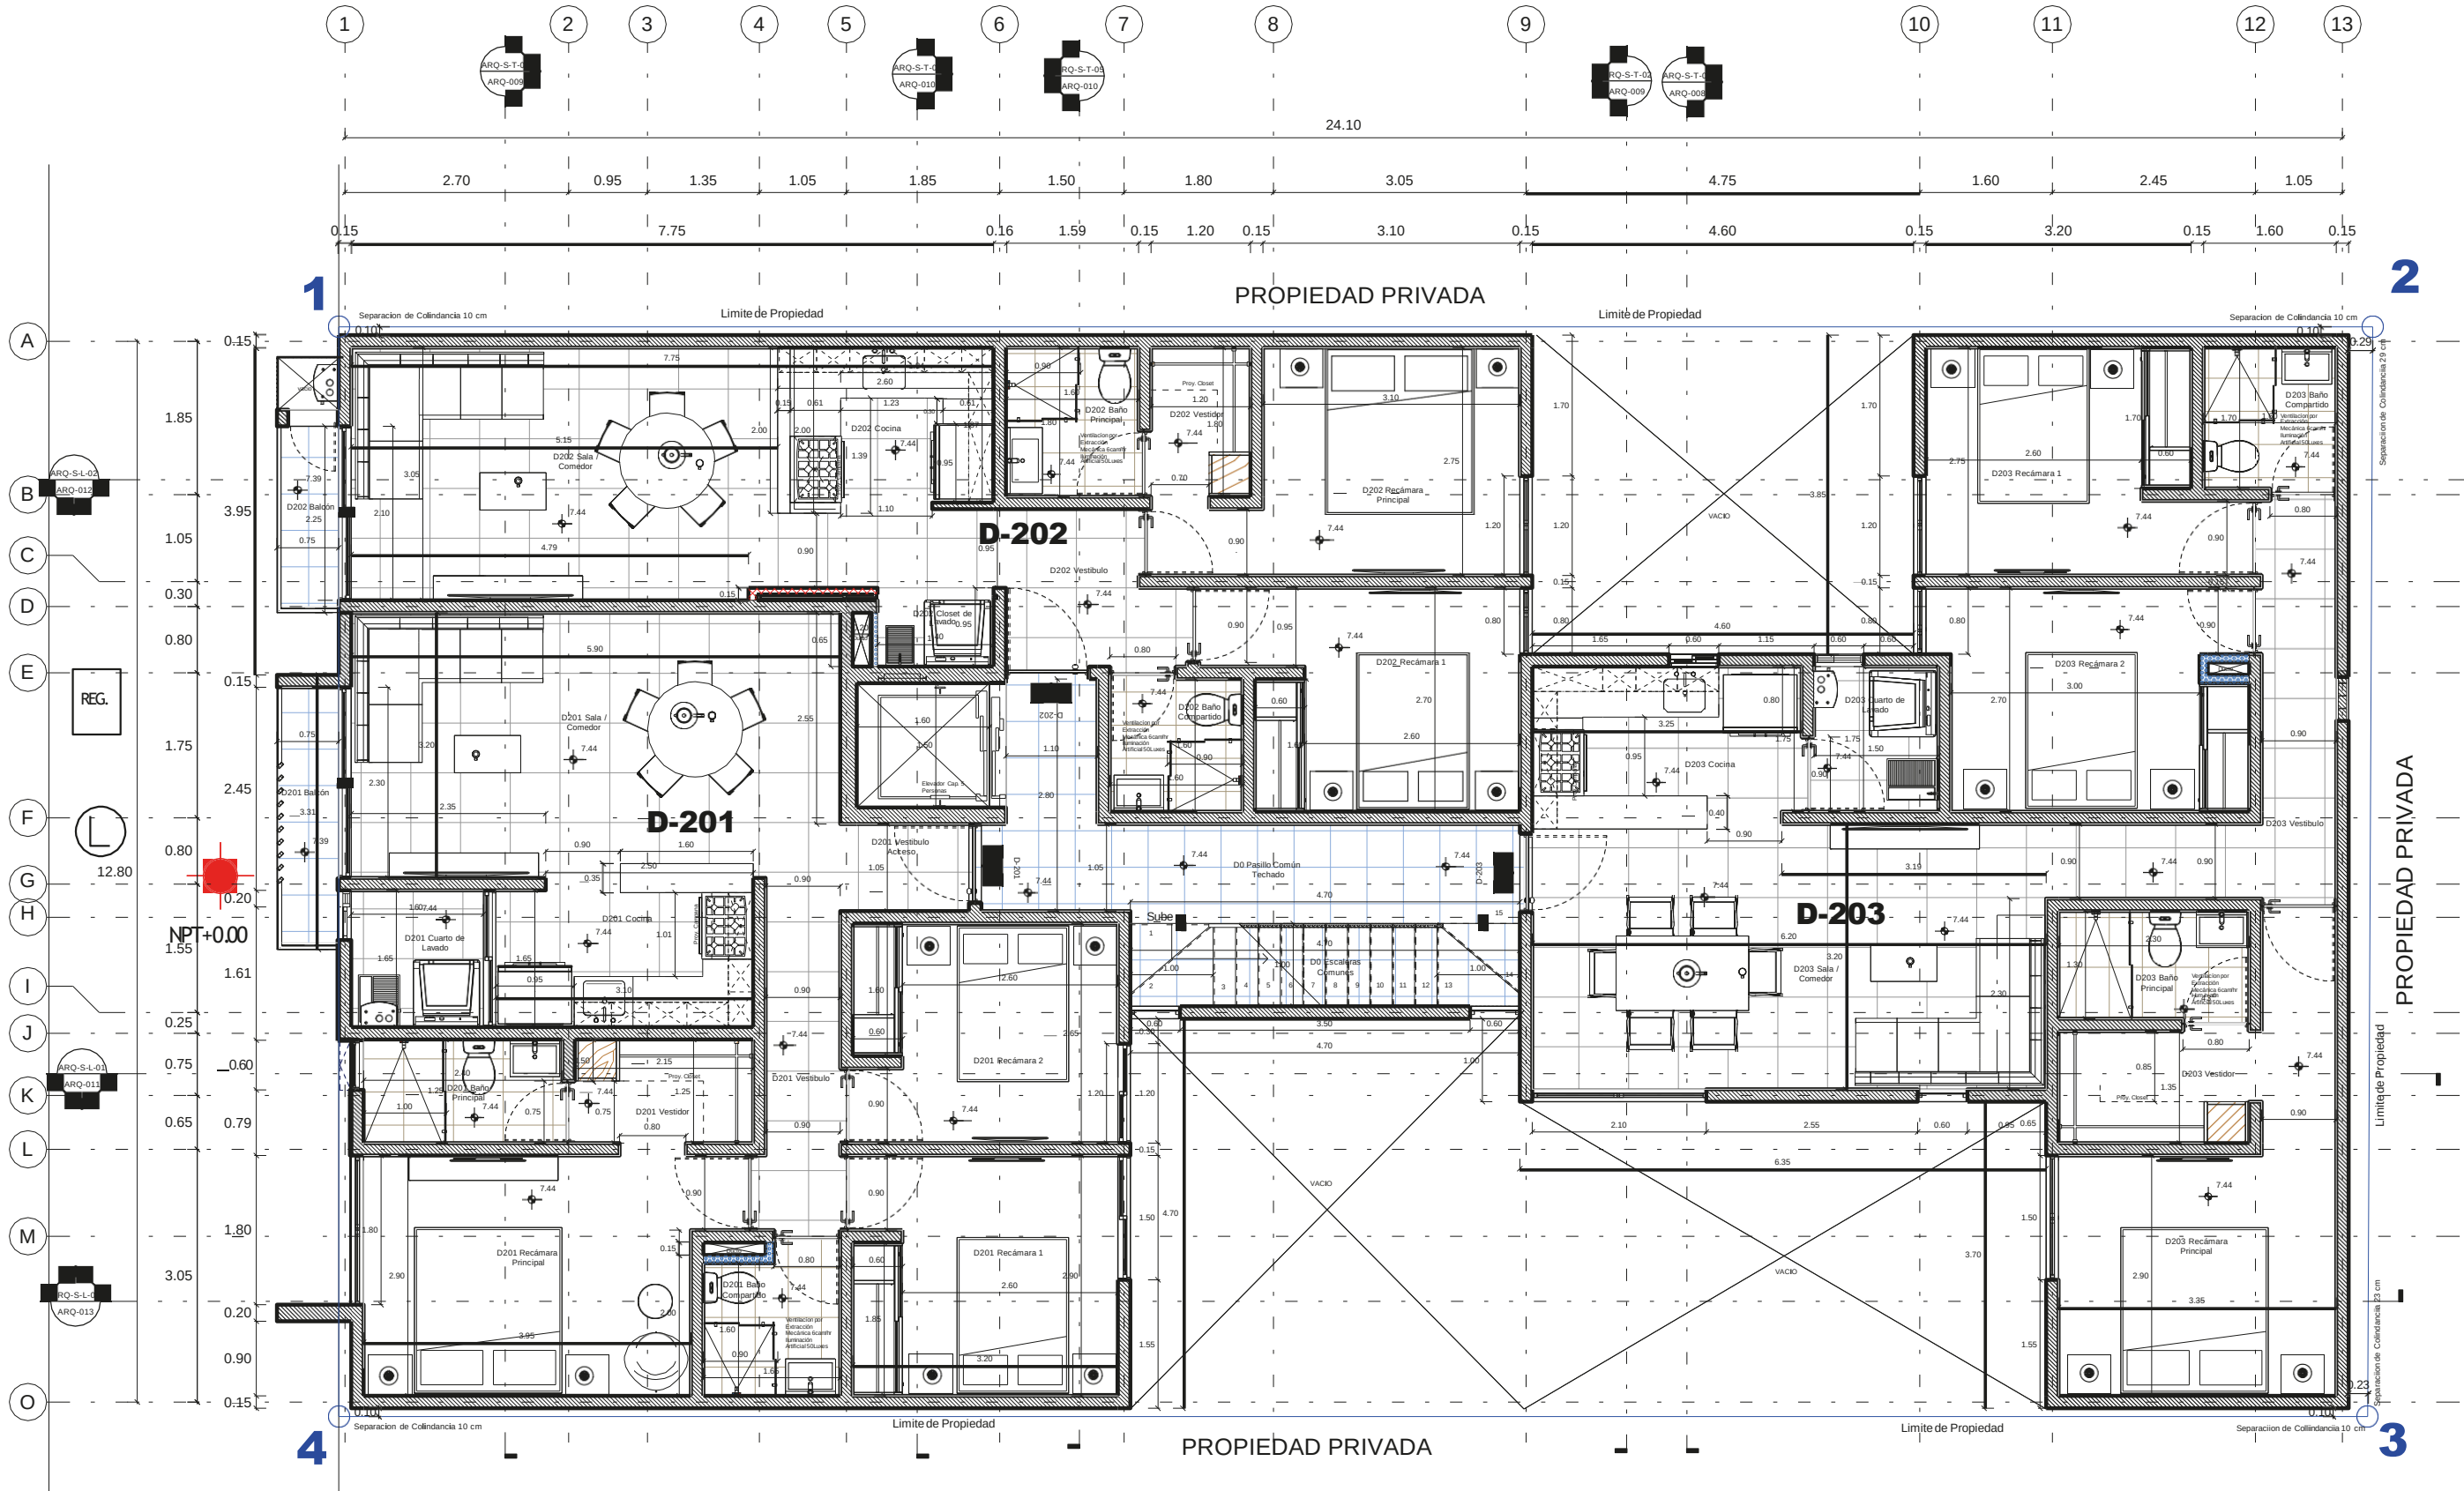


CALLE PALENQUE

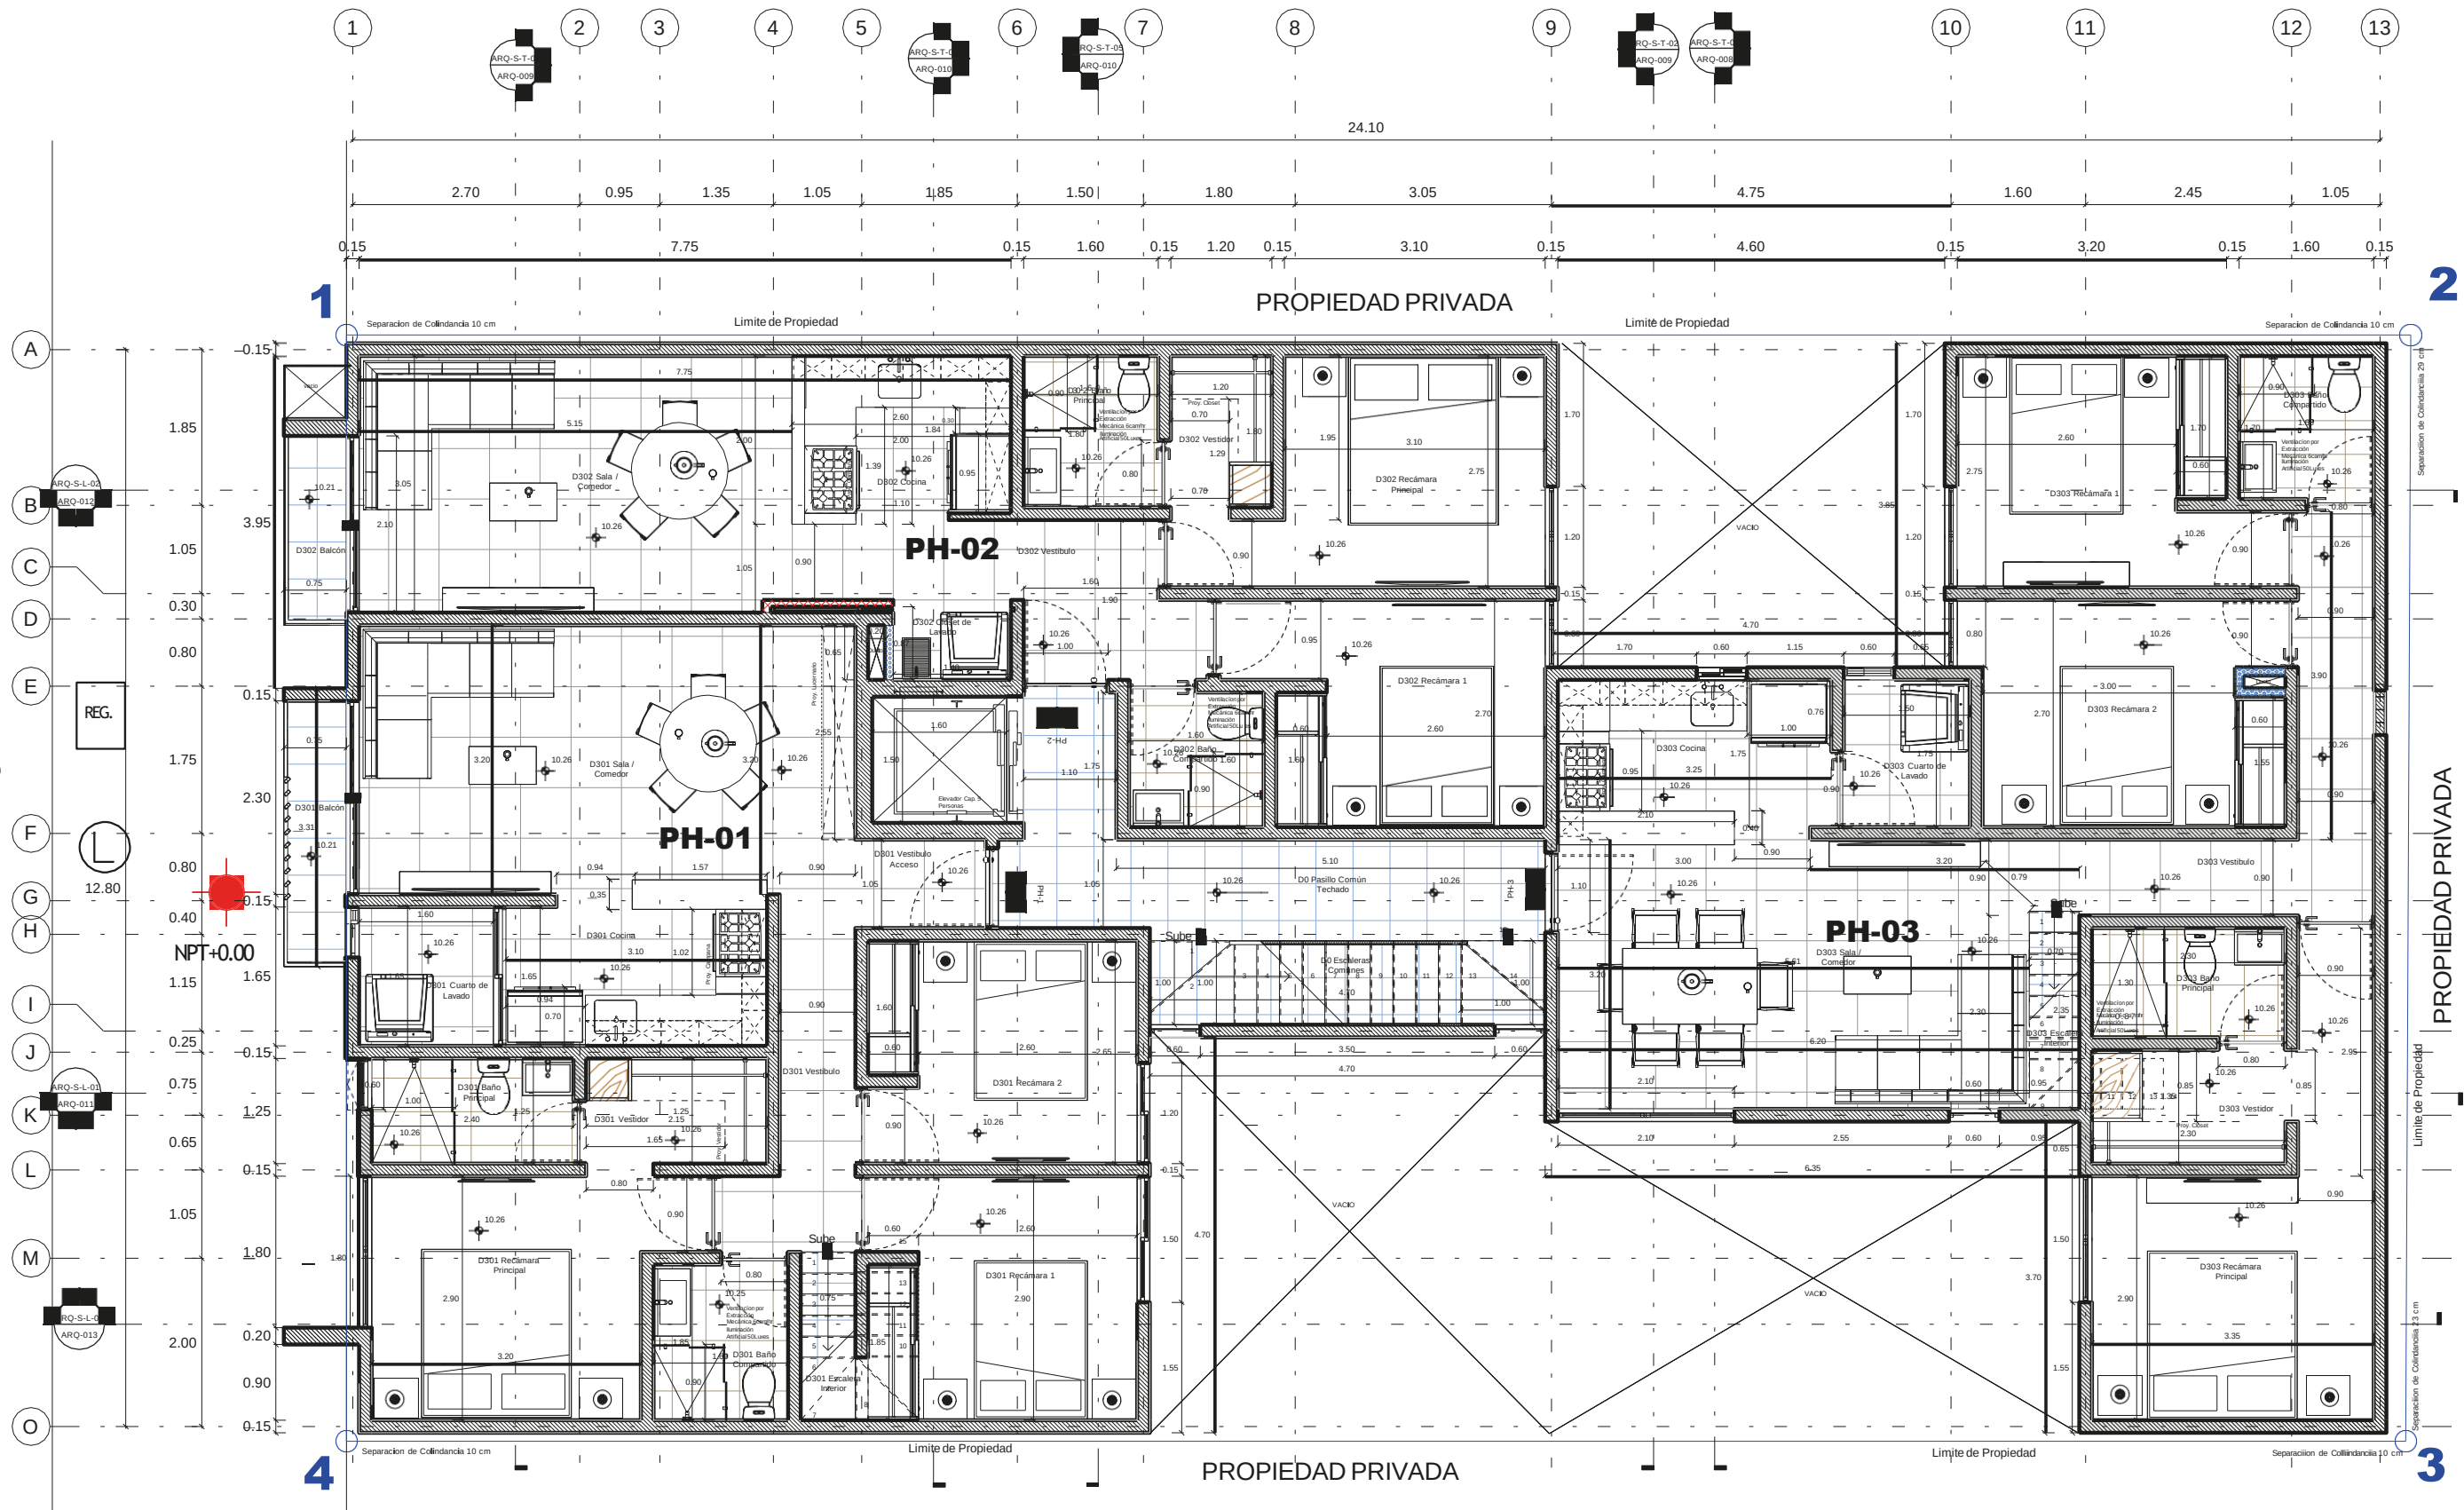

Este documento no tiene valor jurídico. Los ilustrativos pueden estar sujetos a modificaciones sin previo aviso.



CALLE PALENQUE

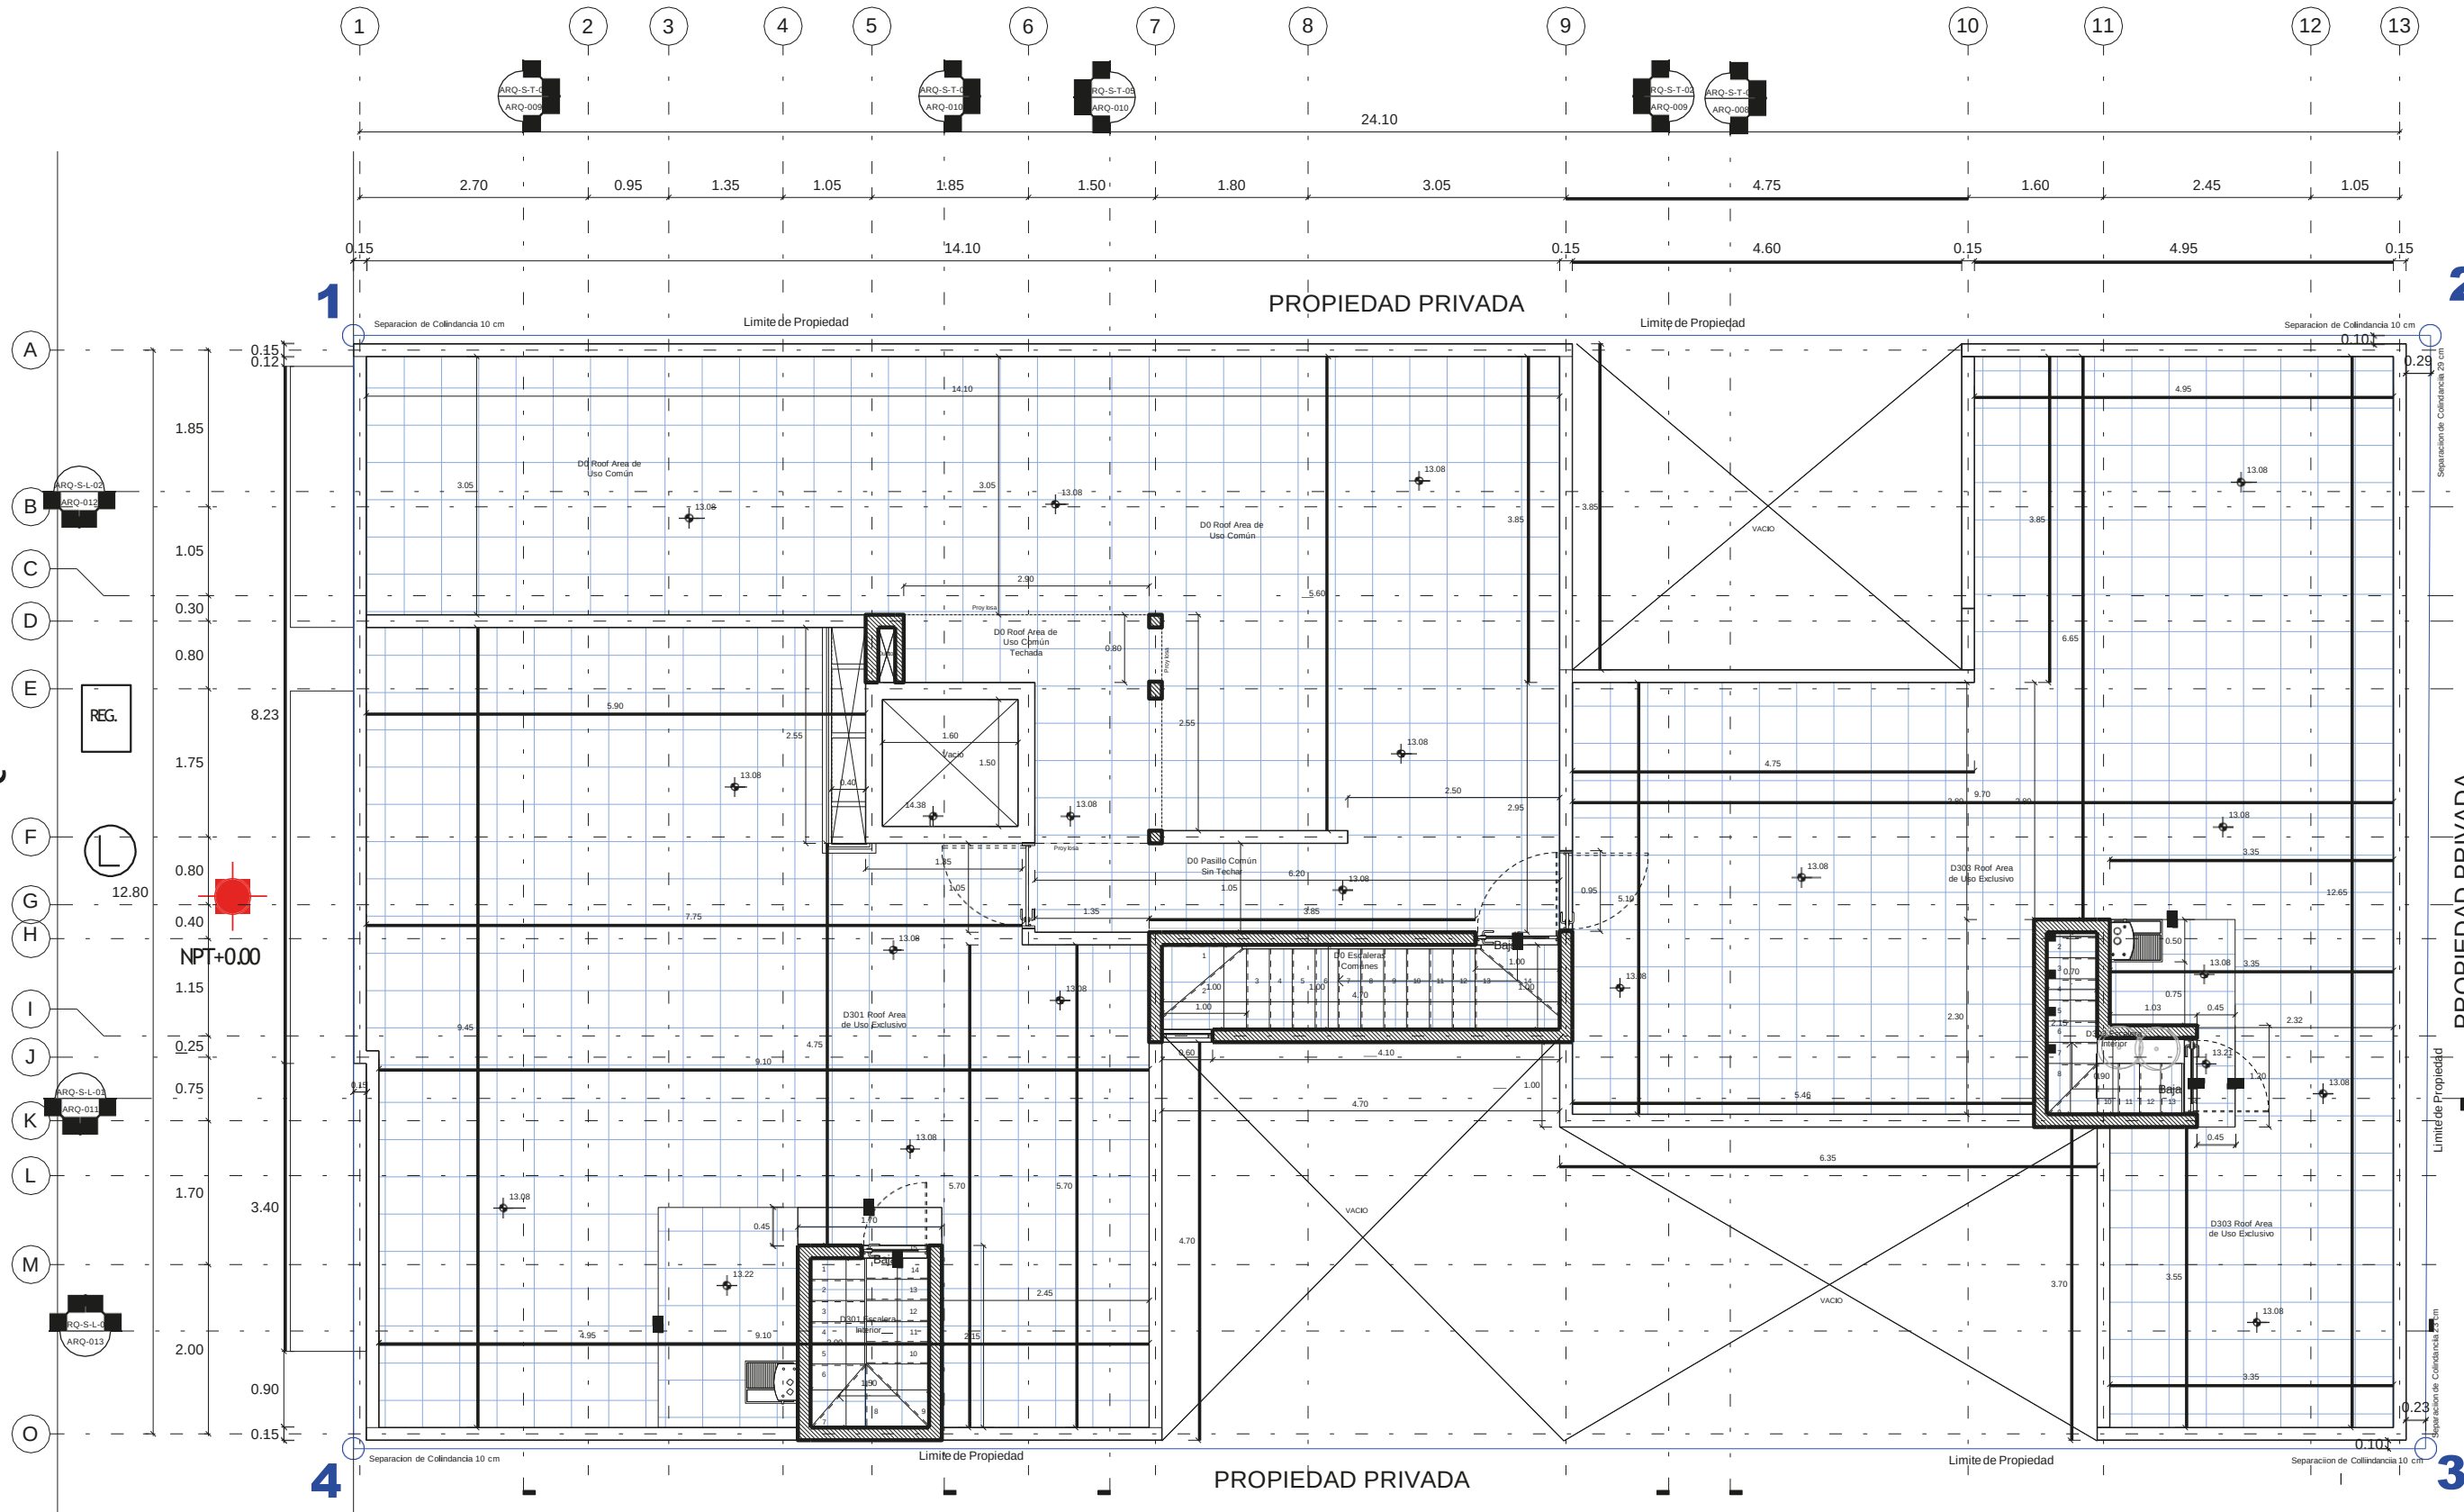

ARQ-Nivel Azotea
1:50

Este documento no tiene valor jurídico. Los ilustrativos pueden estar sujetos a modificaciones sin previo aviso.

AZOL
107A
EA